

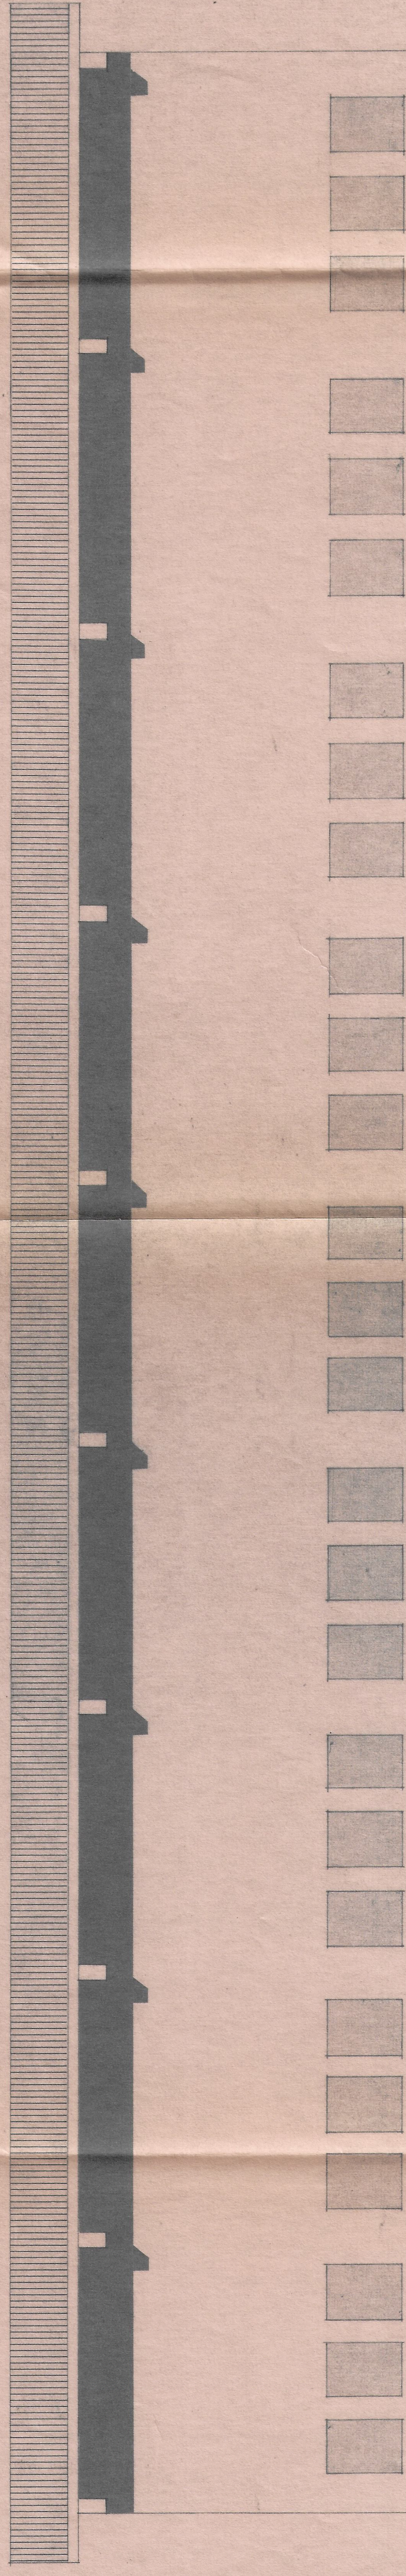
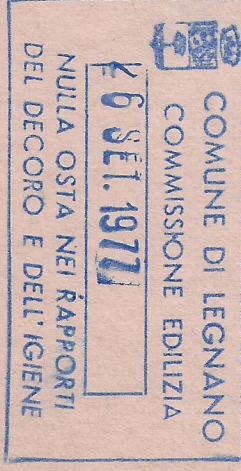


[illegible]

19 SET. 1977

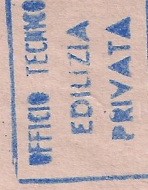

prospetto sud-ovest

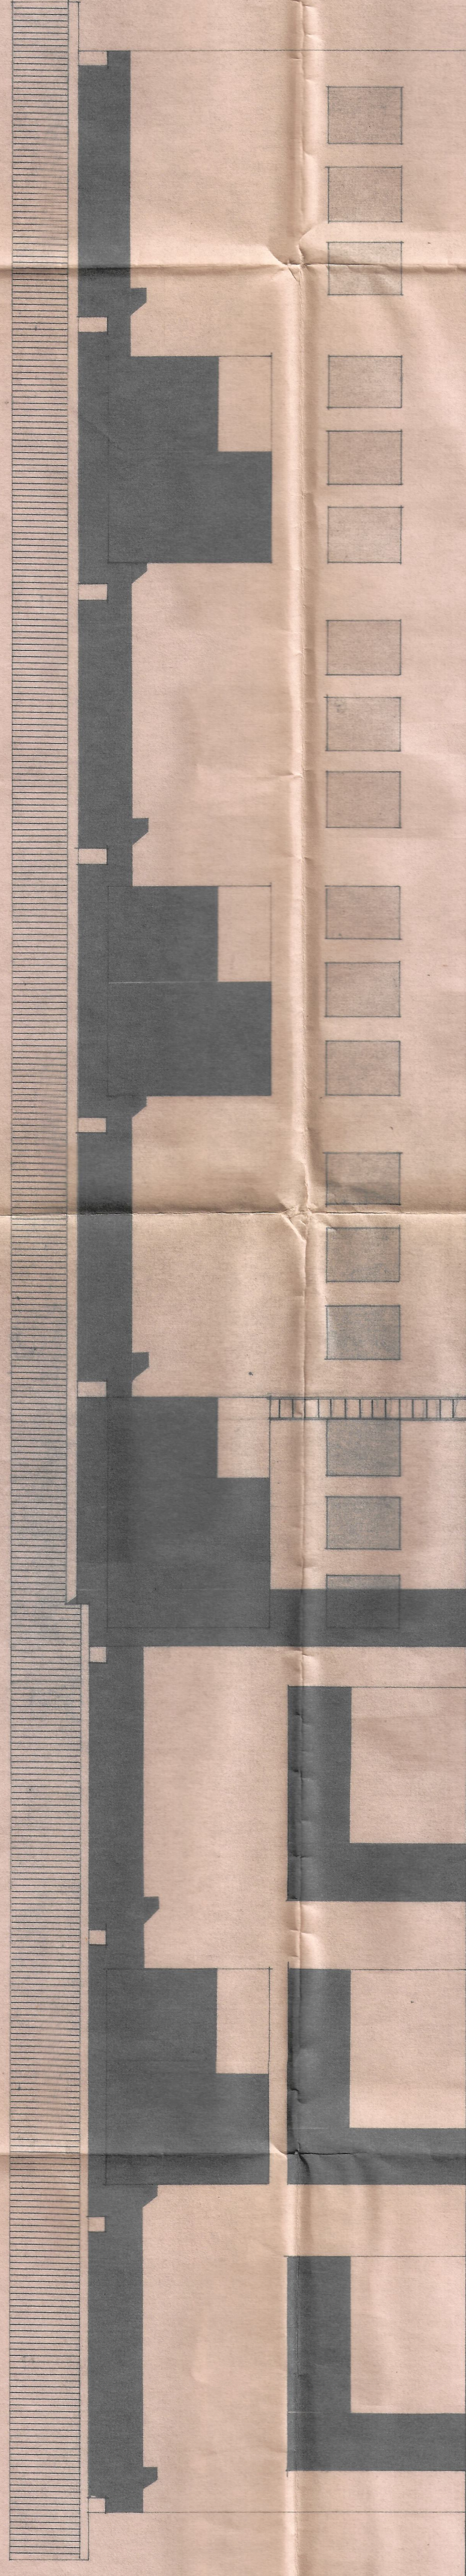


prospetto nord-est



magazzino


pianta piano primo

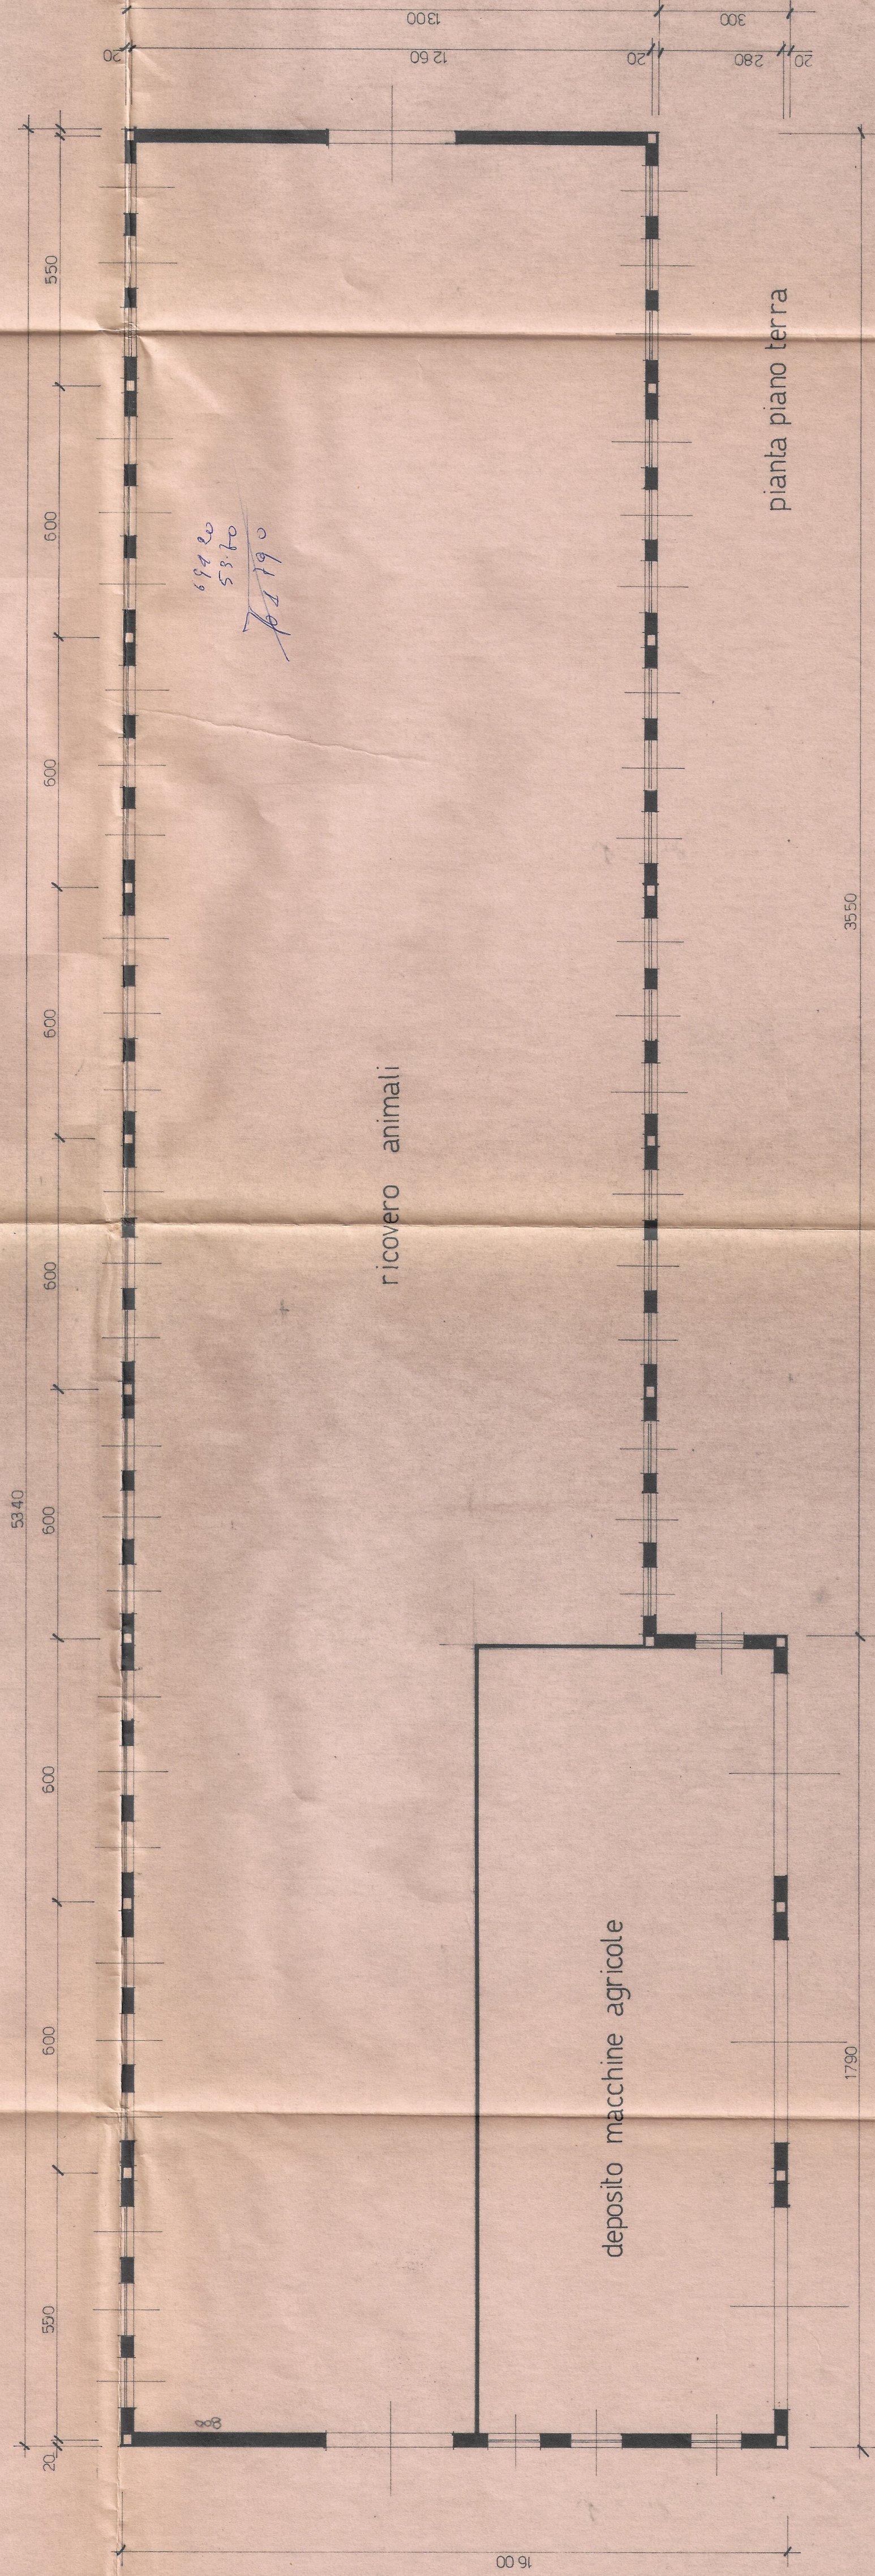

ricovero animali


deposito macchine agricole

pianta piano terra

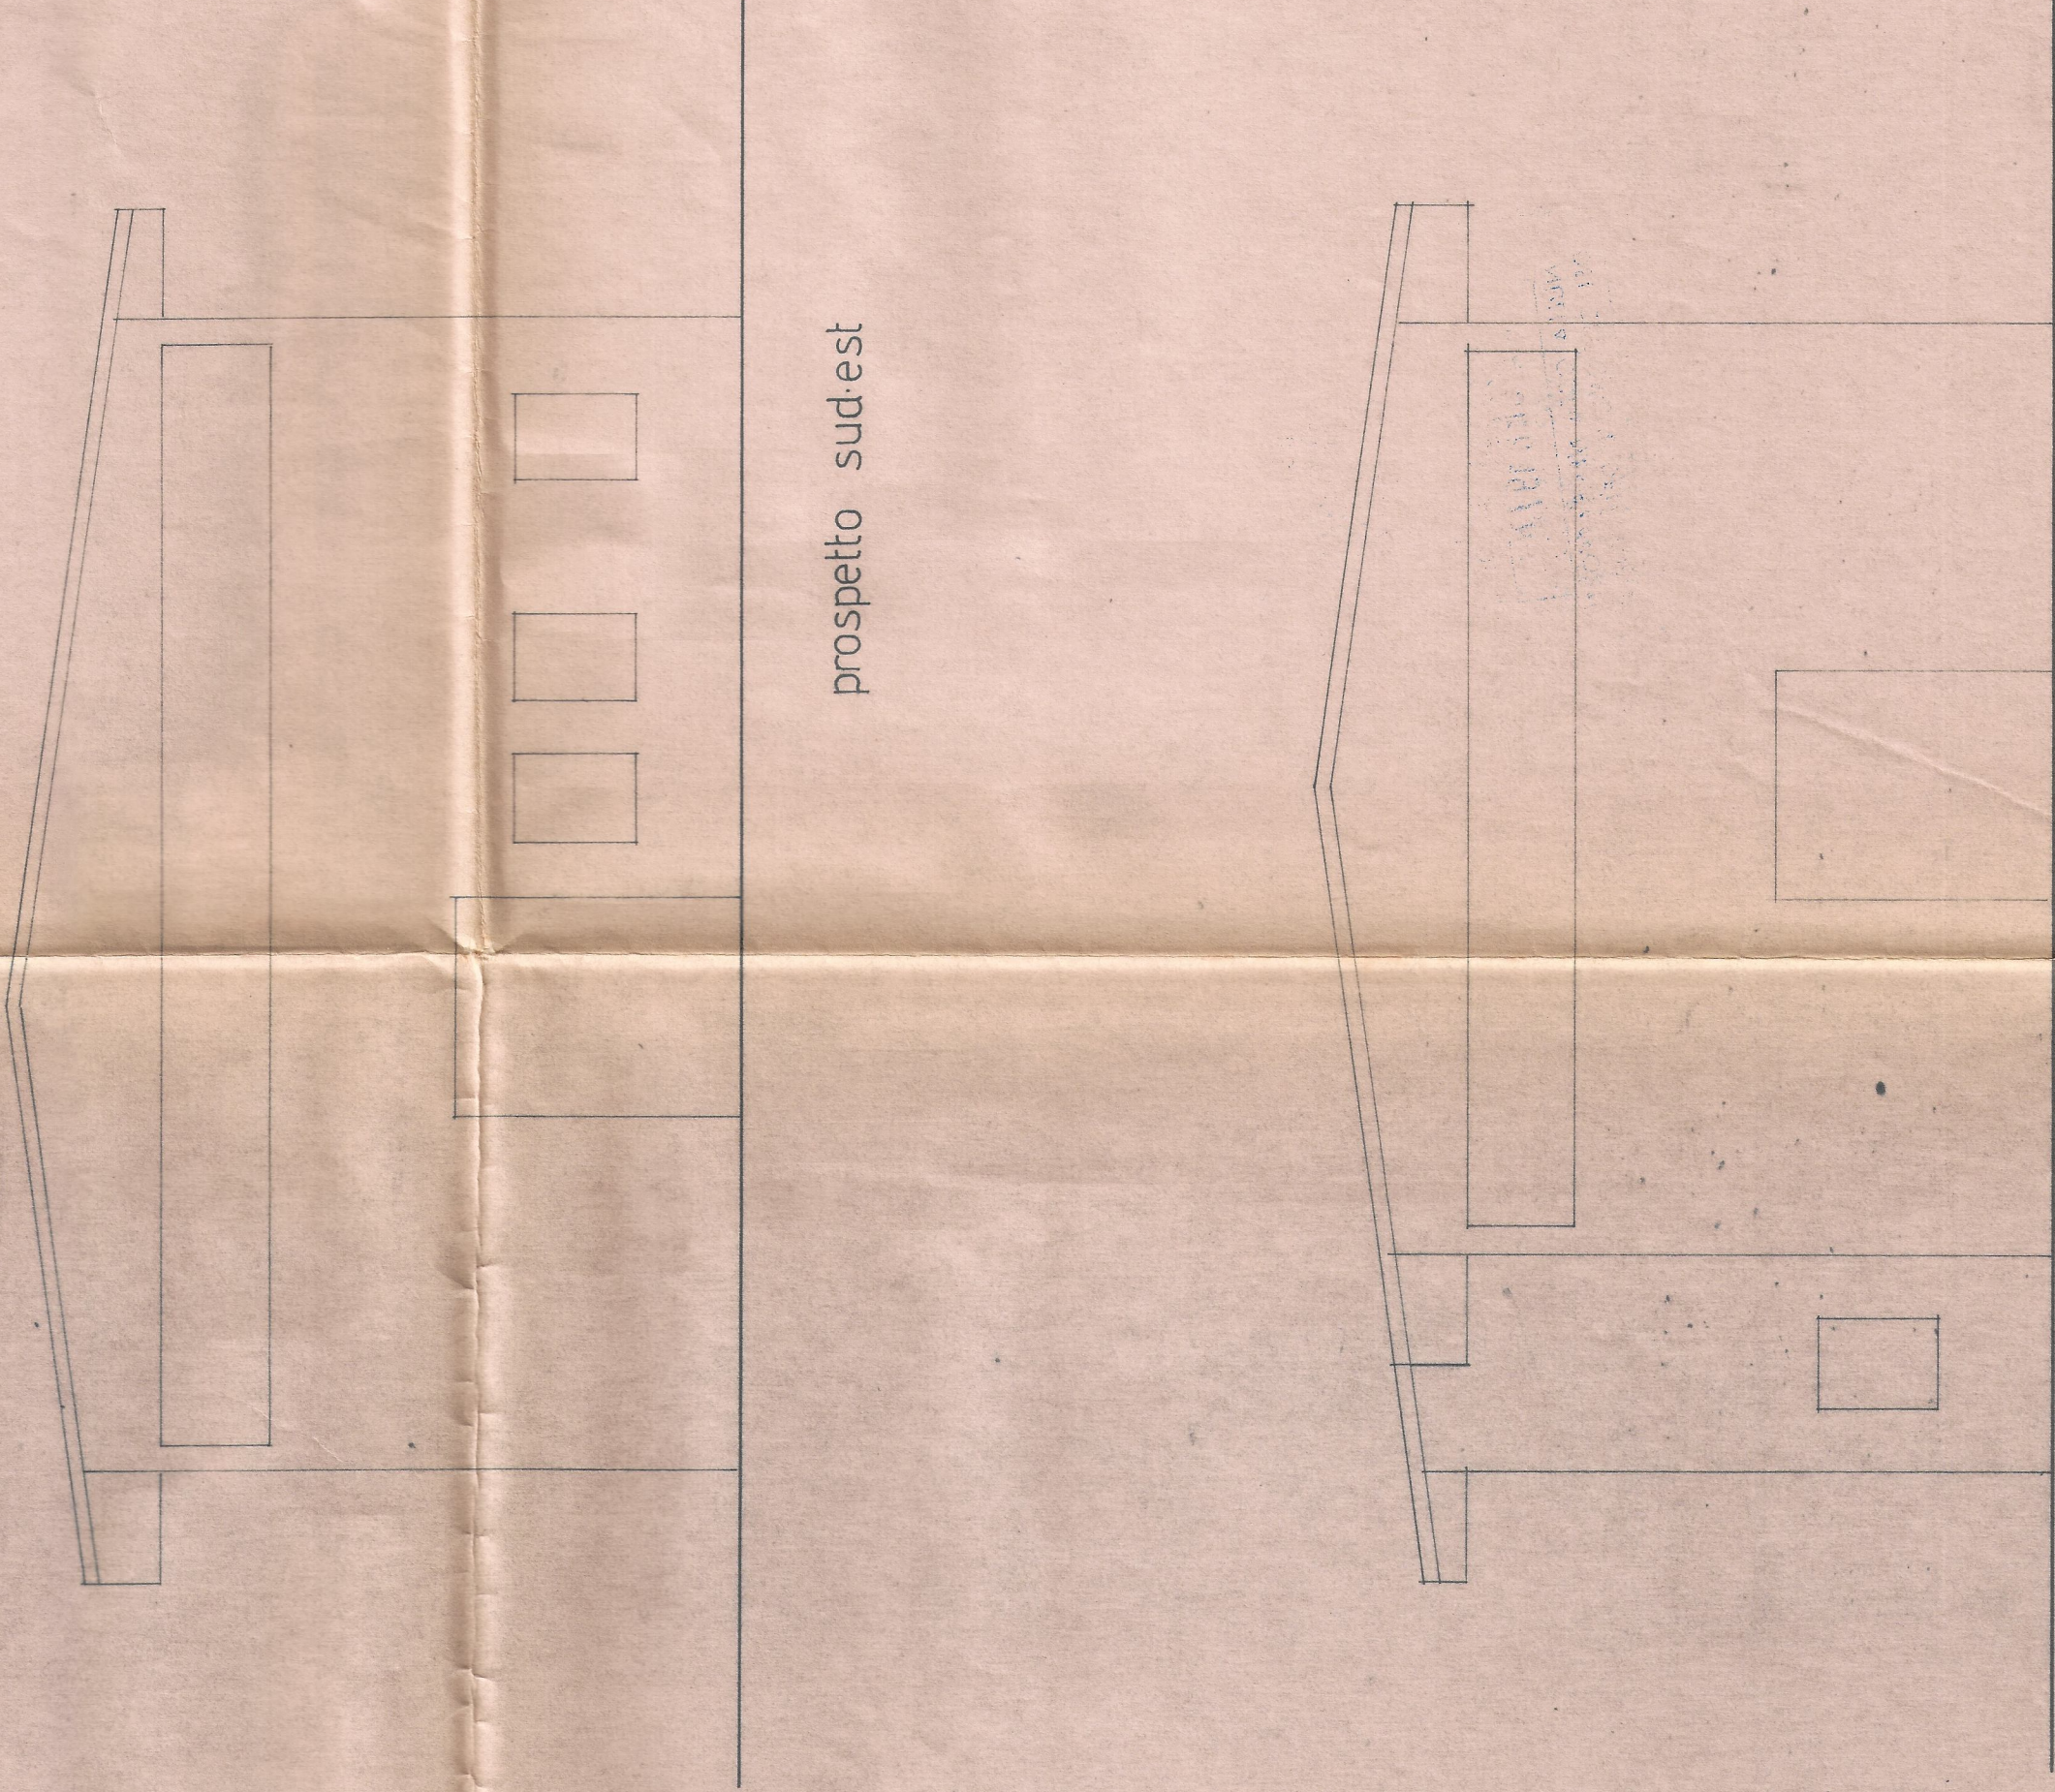

prospetto sud-est


prospetto nord-ovest

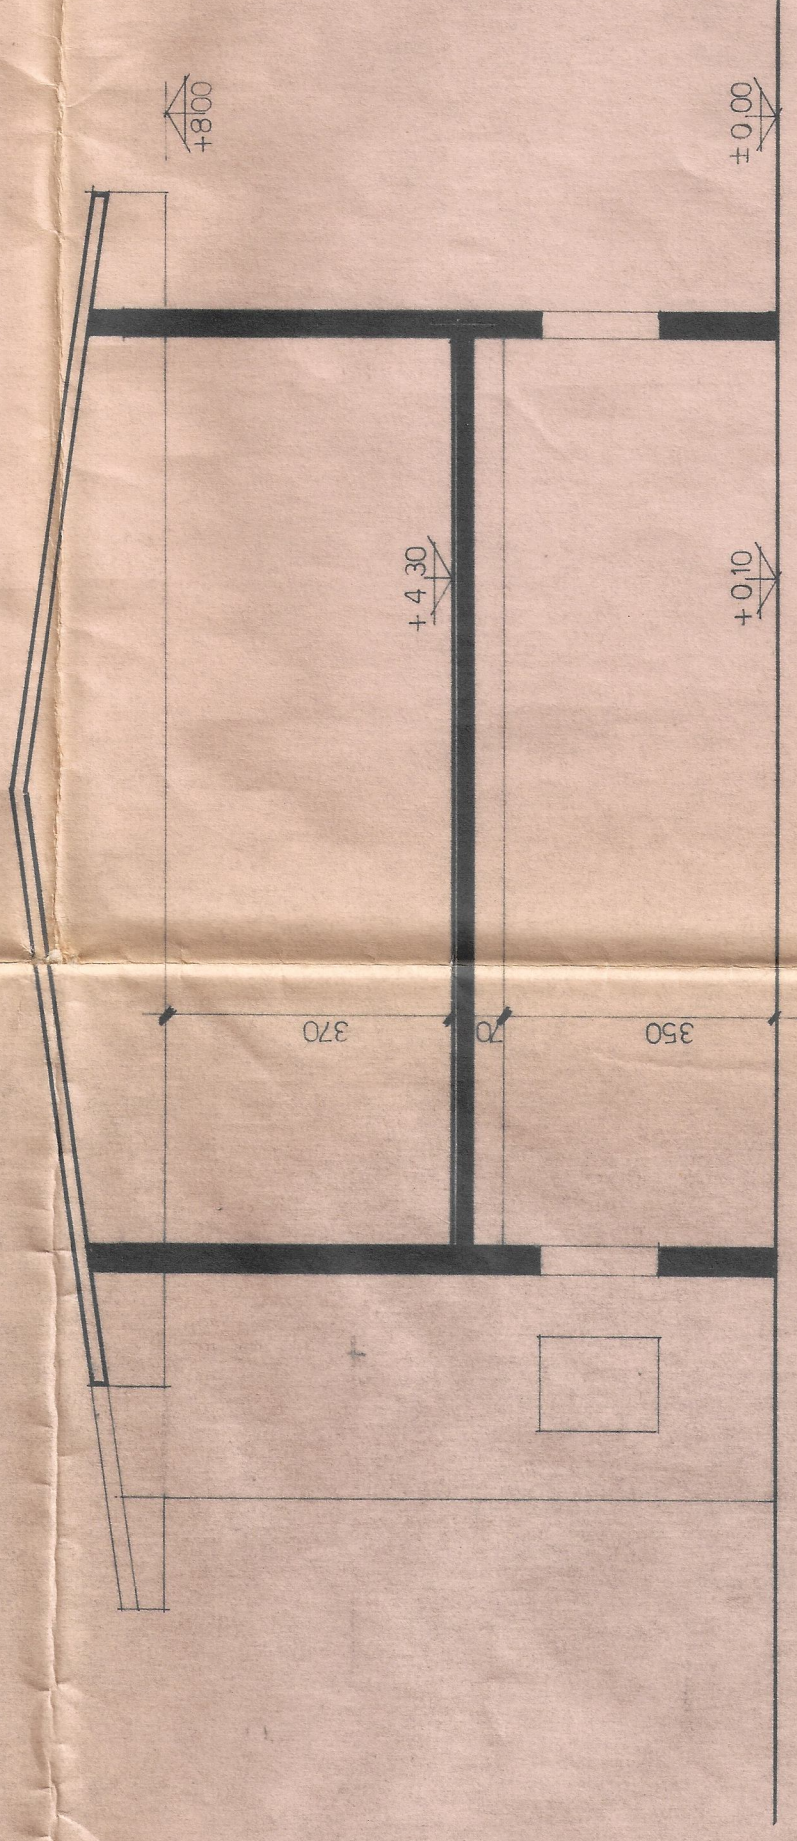


sezione

[illegible]


19 SET 1977

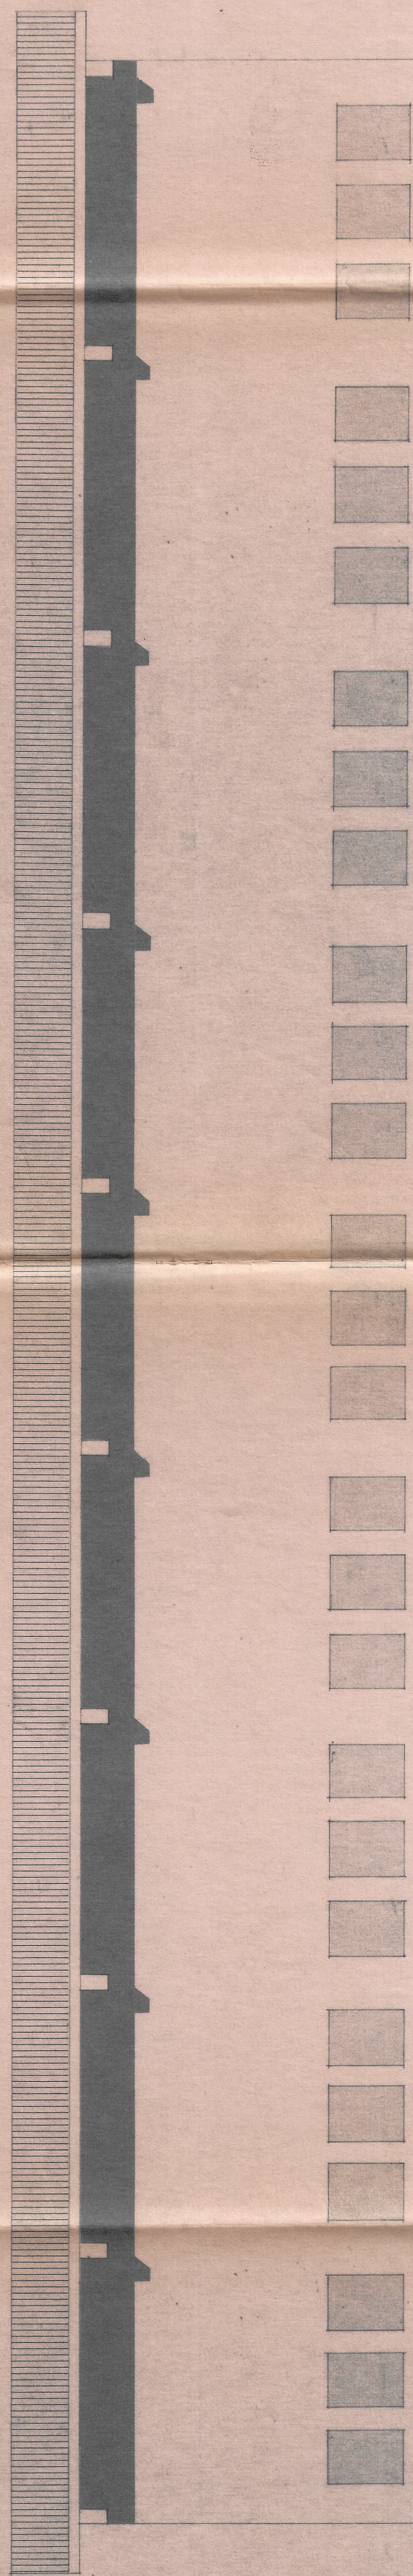


prospetto sud-ovest

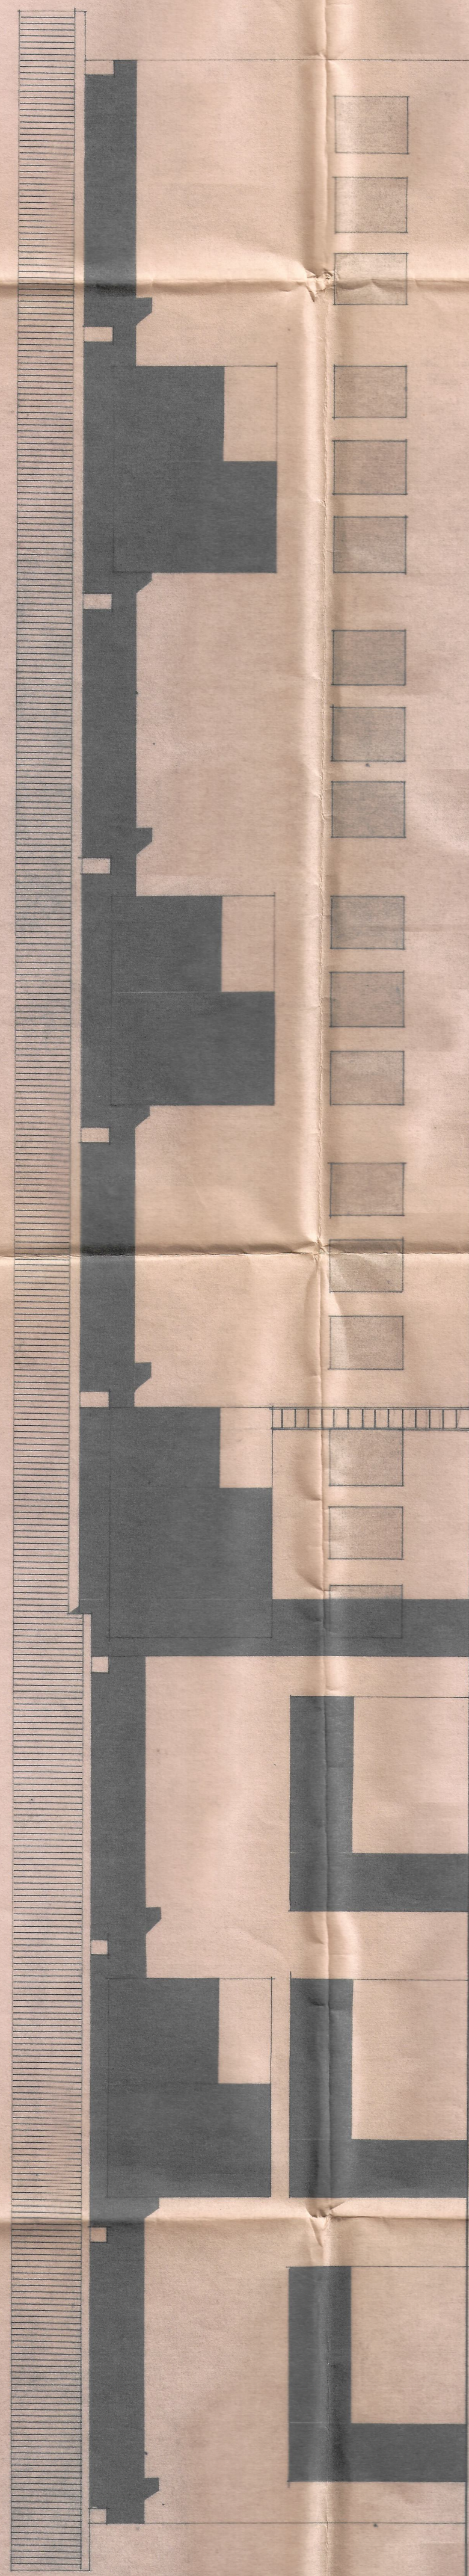

prospetto nord-est

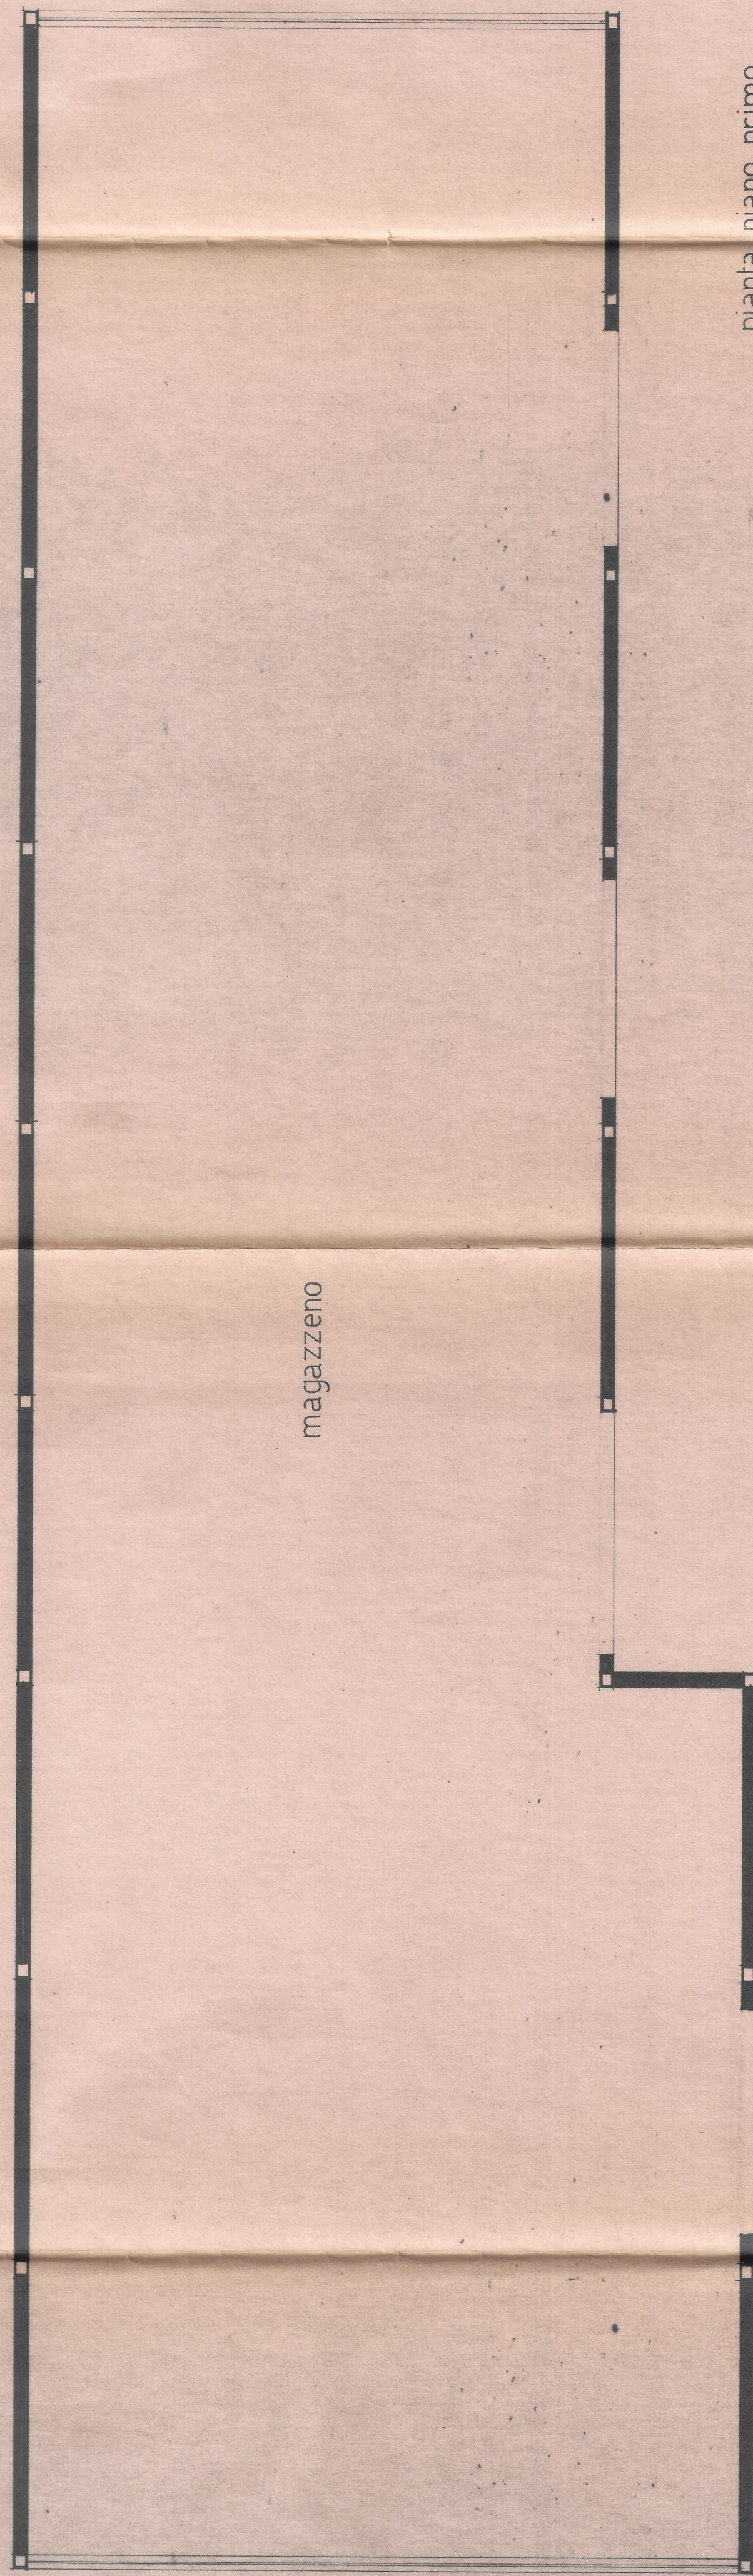


pianta piano primo

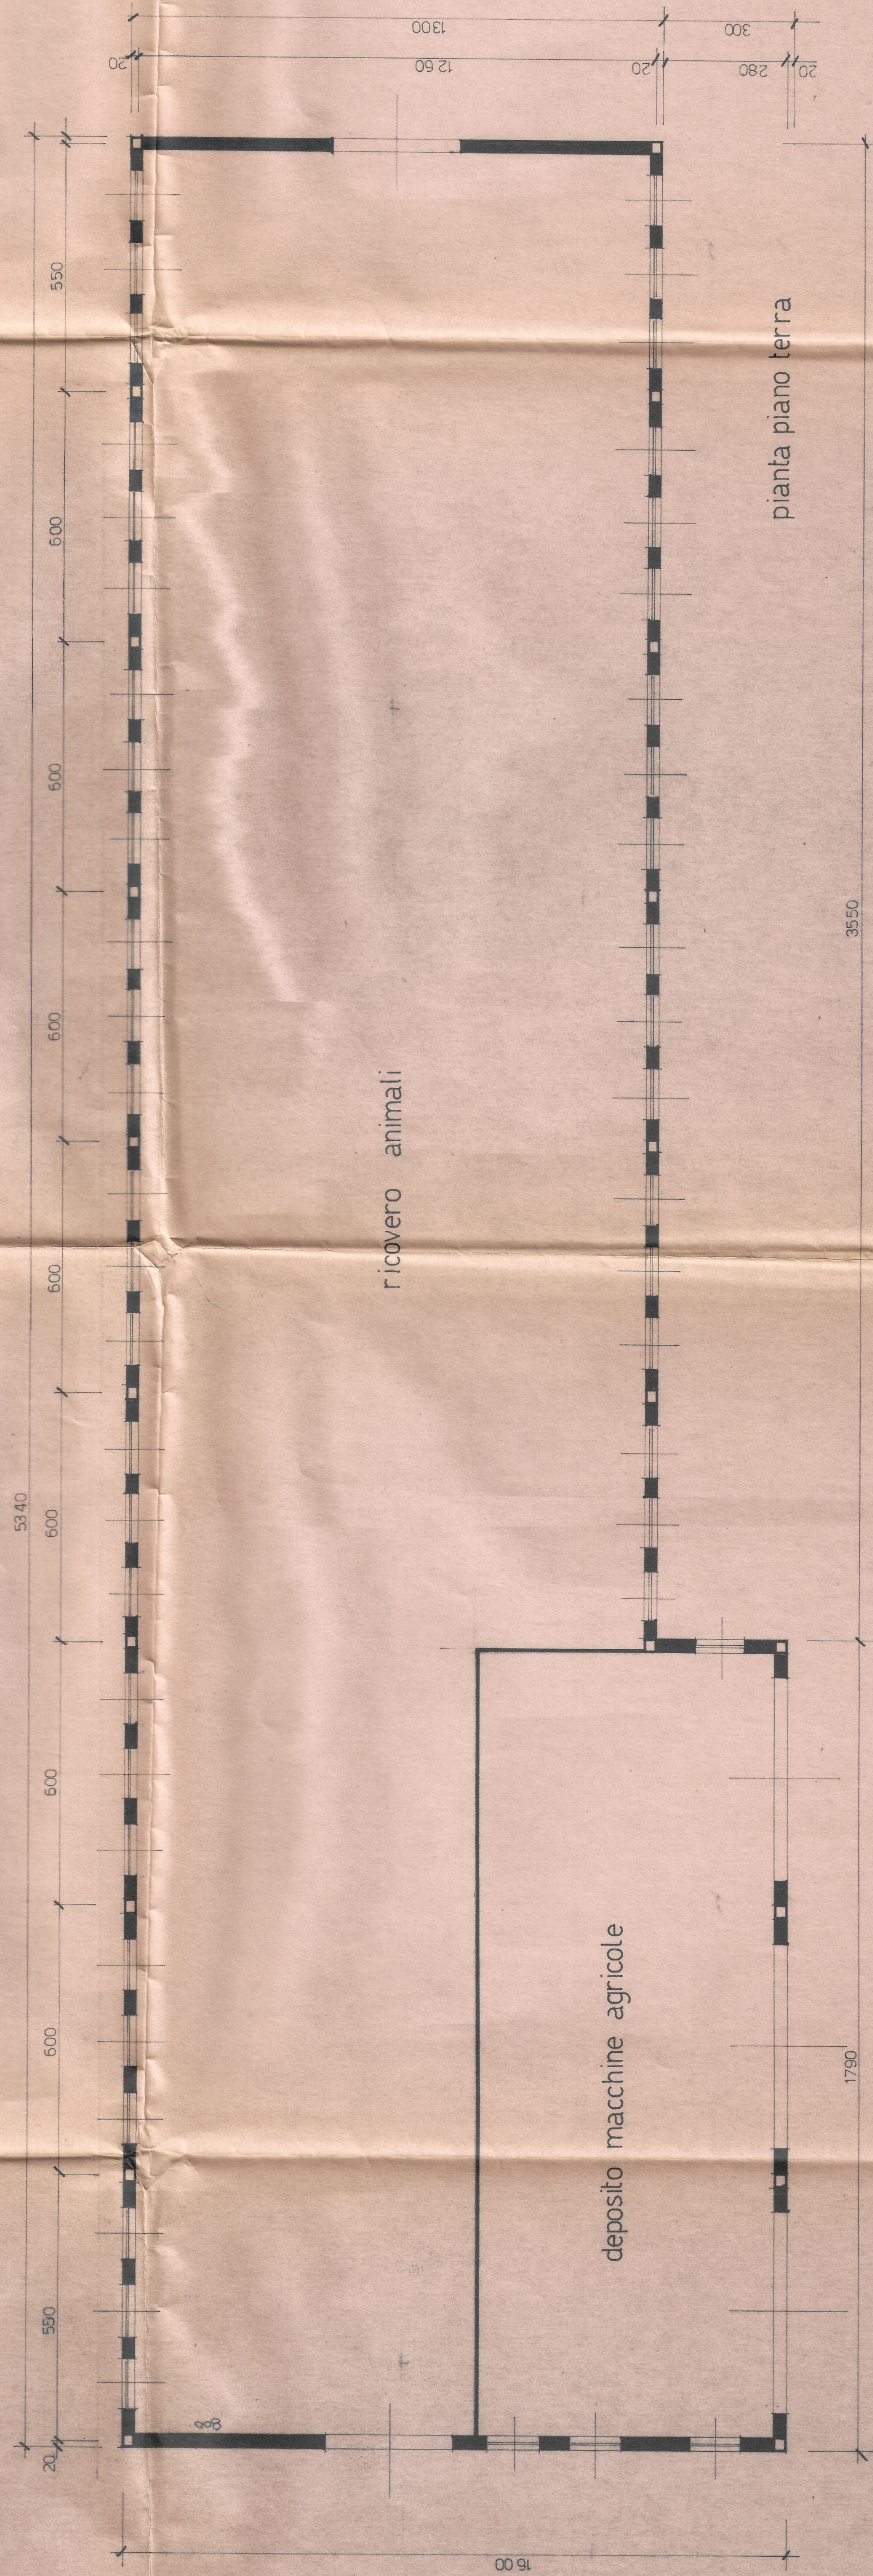

deposito macchine agricole


ricovero animali

pianta piano terra

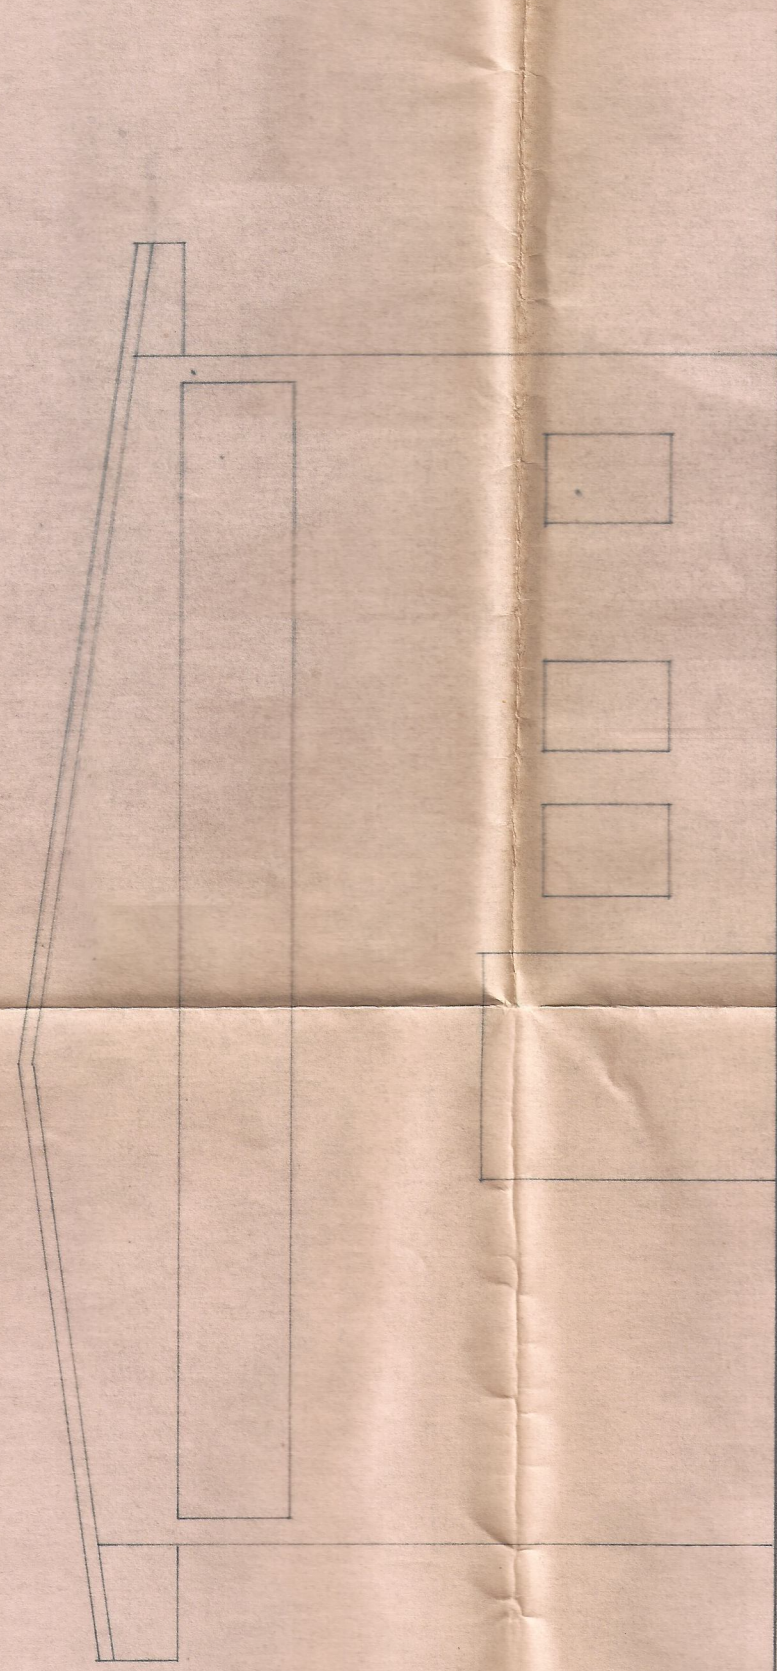


prospetto sud-est


prospetto nord-ovest

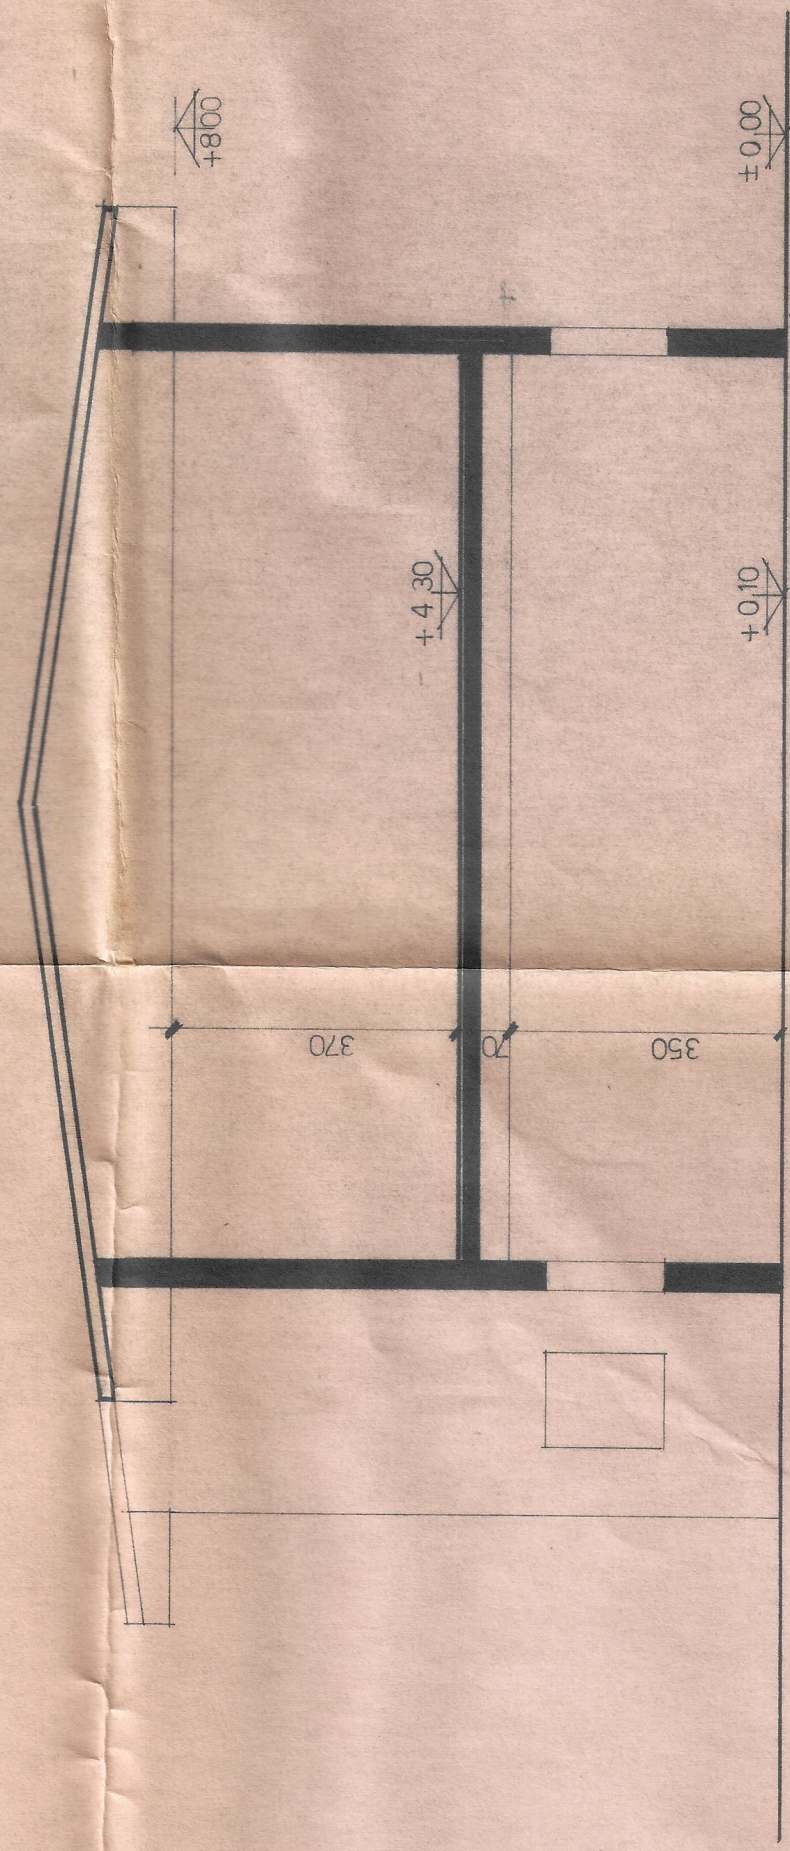


sezione

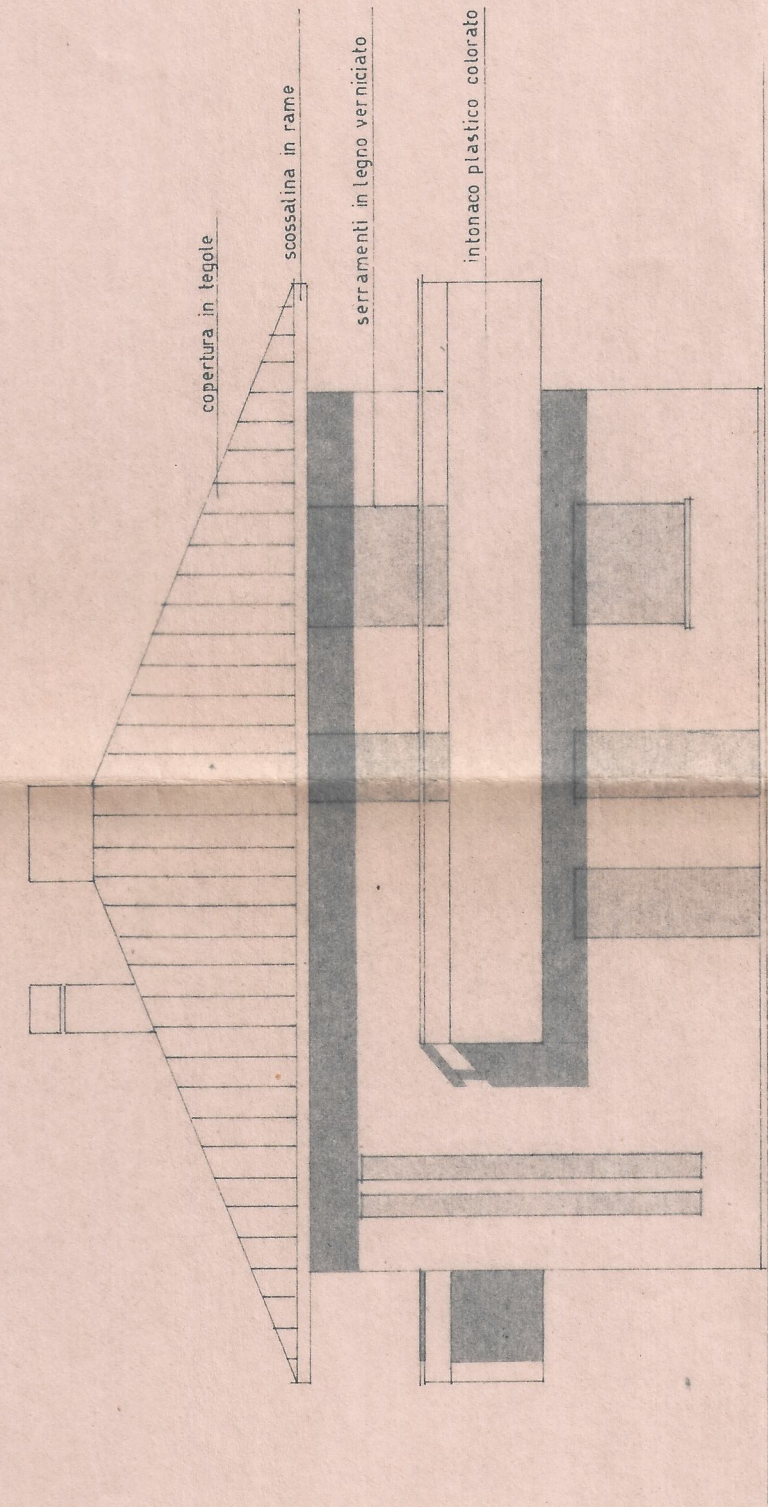


PROSPETTO SUD

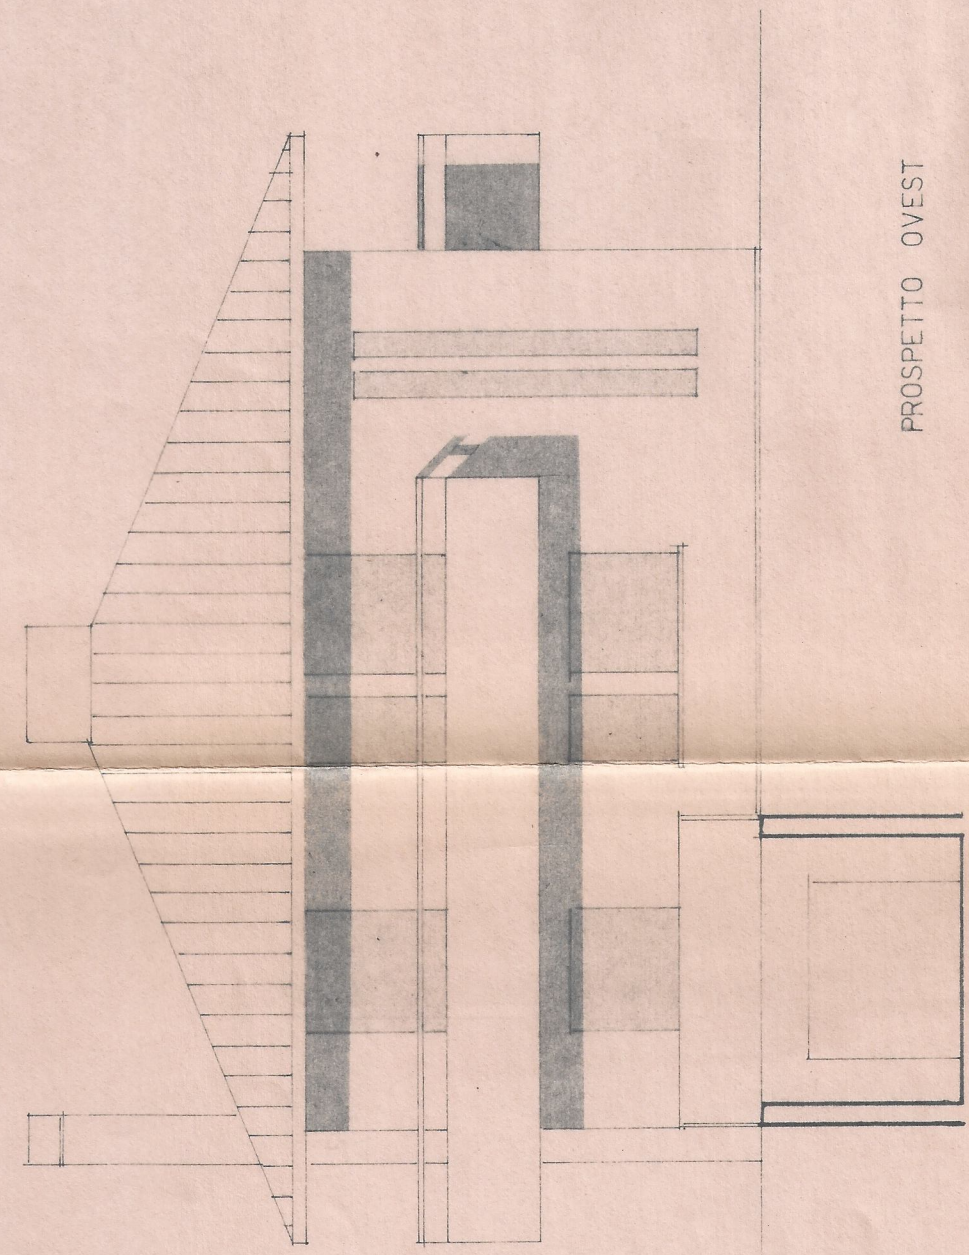


PROSPETTO OVEST

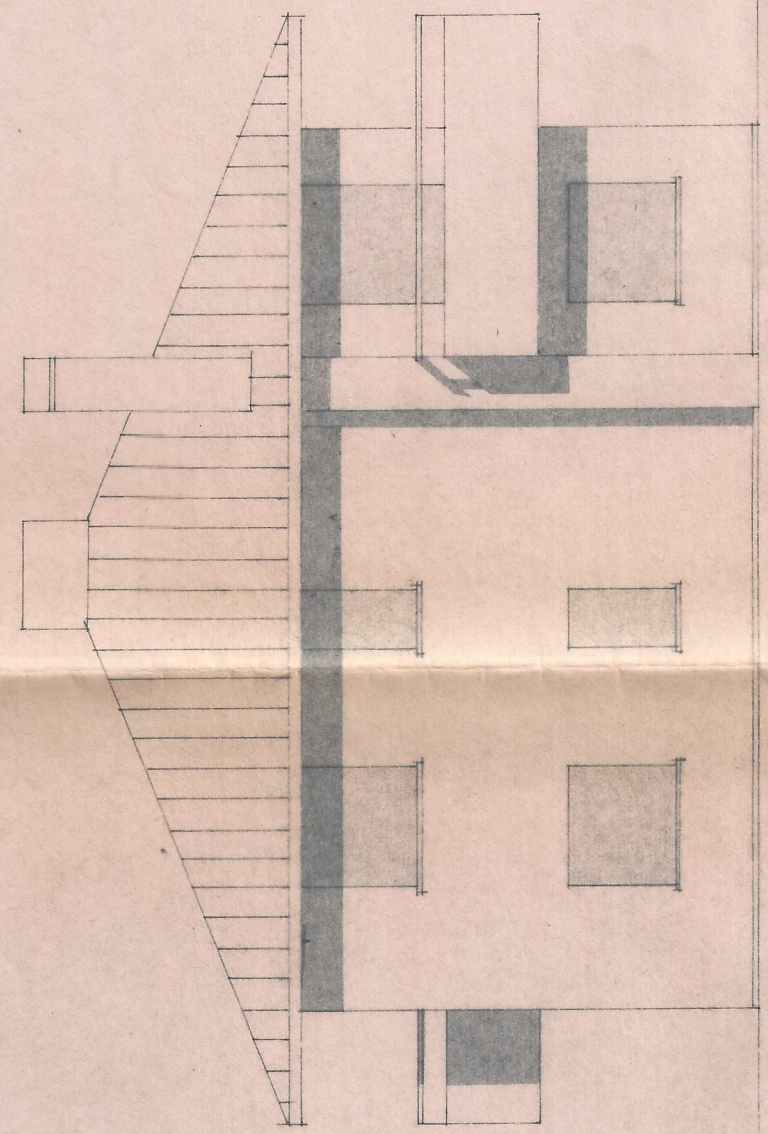


PROSPETTO NORD

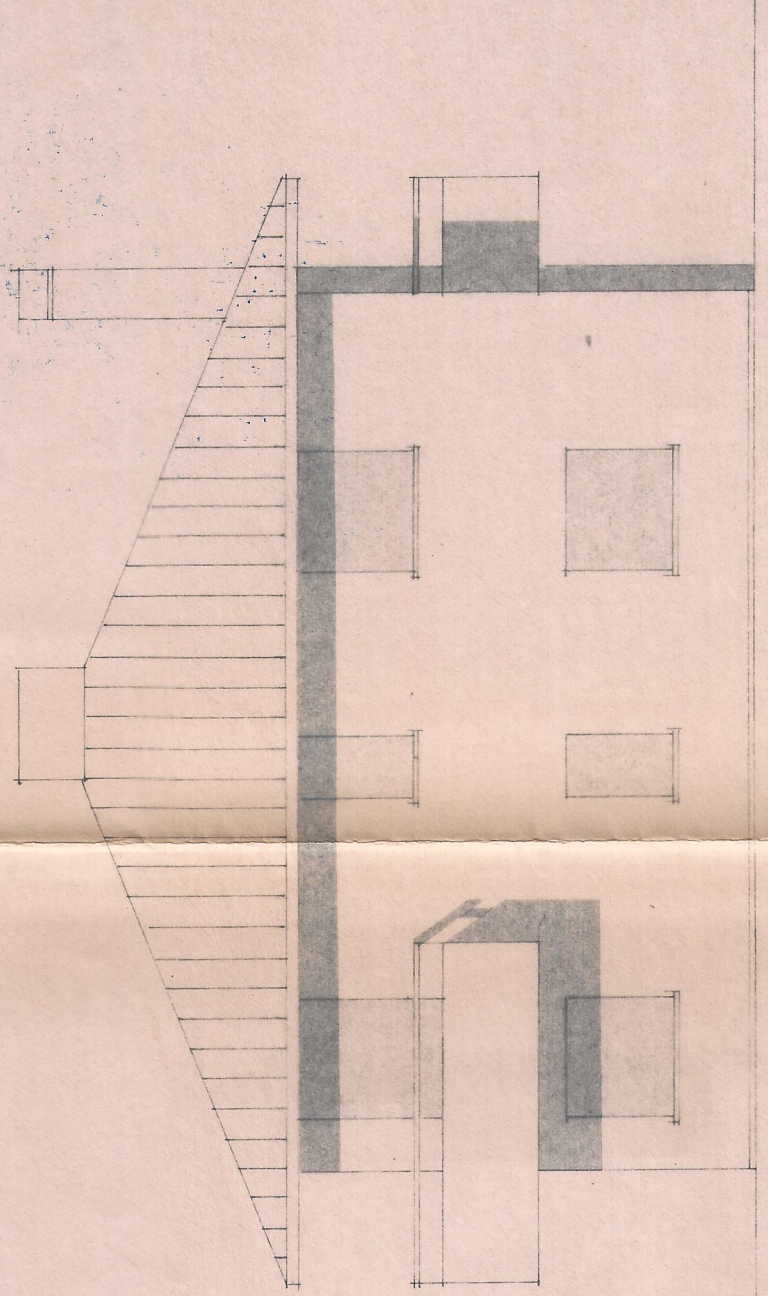


PROSPETTO EST

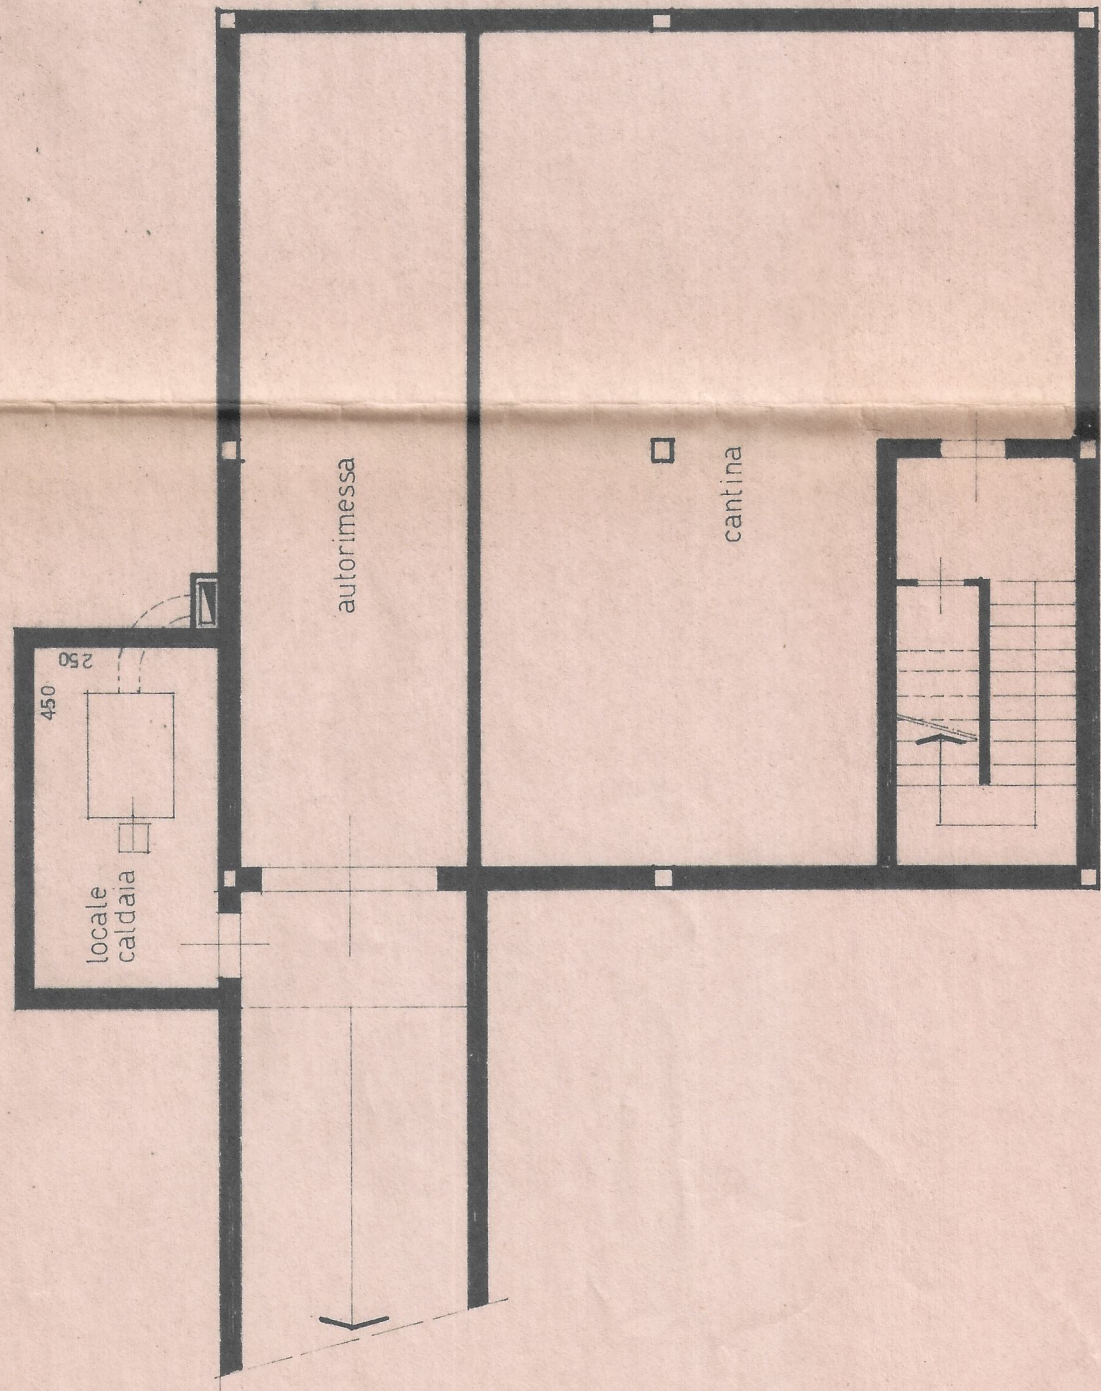

PIANO TERRA

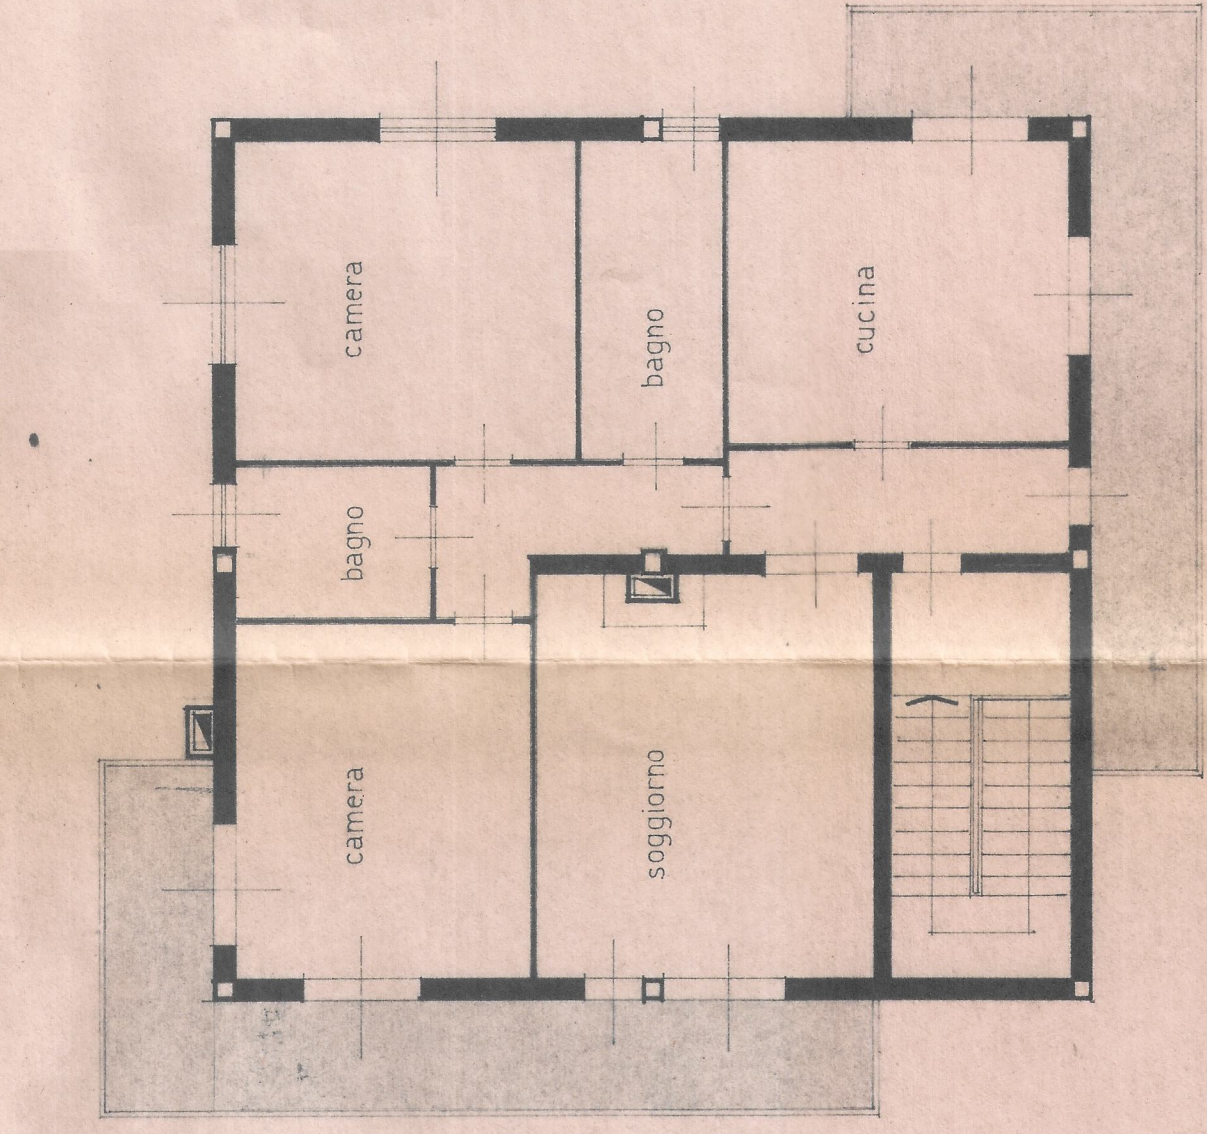

PIANO PRIMO

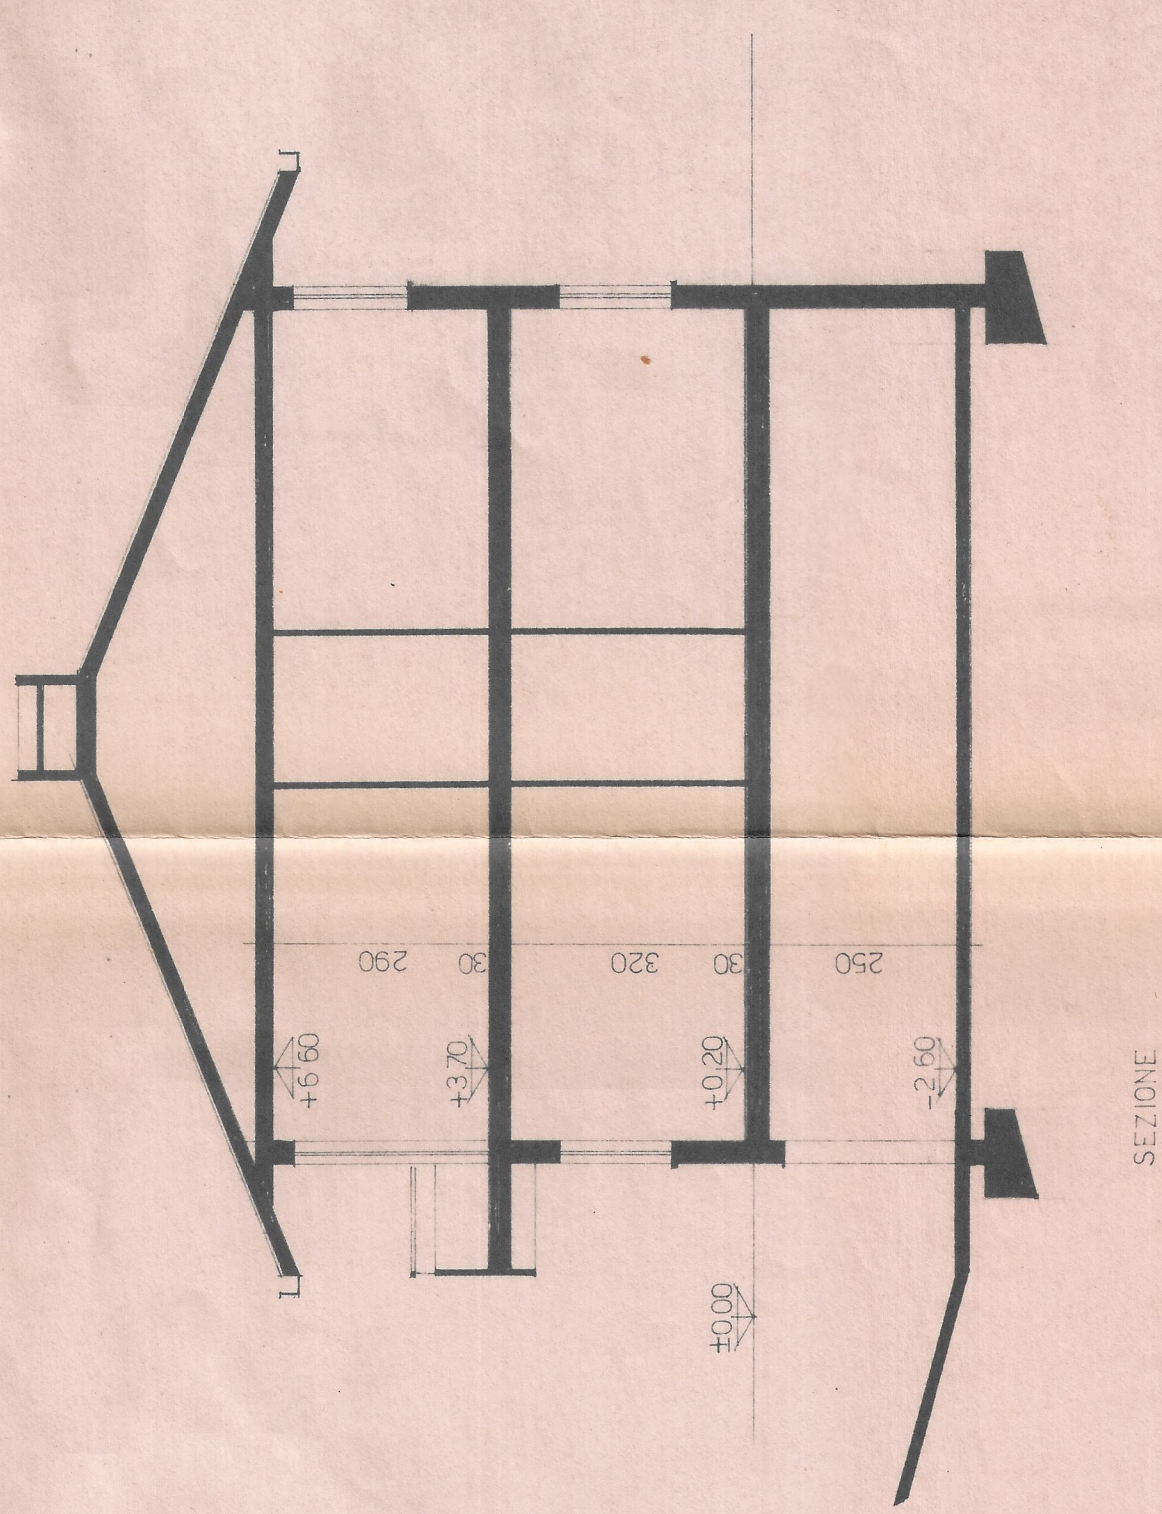

SEZIONE

19 SET. 1977

UFFICIO TECNICO
EDILIZIA
PRIVATA

COMUNE DI LEGNANO
COMMISSIONE EDILIZIA
26 SET. 1977
NULLA OSTA NEI RAPPORTI
DEL DECORO E DELL'IGIENE

Il progettista <i>[Signature]</i>	Il costruttore <i>[Signature]</i>	Il direttore dei lavori <i>[Signature]</i>
studio tecnico dott. ing. piov. Luigi dell'acqua - Padova, via San Magno 18 - tel. 542256		
Progetto		
Proprietario azienda agricola "la ponzella" di Girolanda Giuseppe	Collaboratore progetto di azienda agricola, abitazione e recinzioni	data 9-2-77
Descrizione piante sezione prospetti abitazione		approv. 7-9-77
Piano n. 1016		scala 1:100
3		