


# PLANIMETRIA DI EMERGENZA

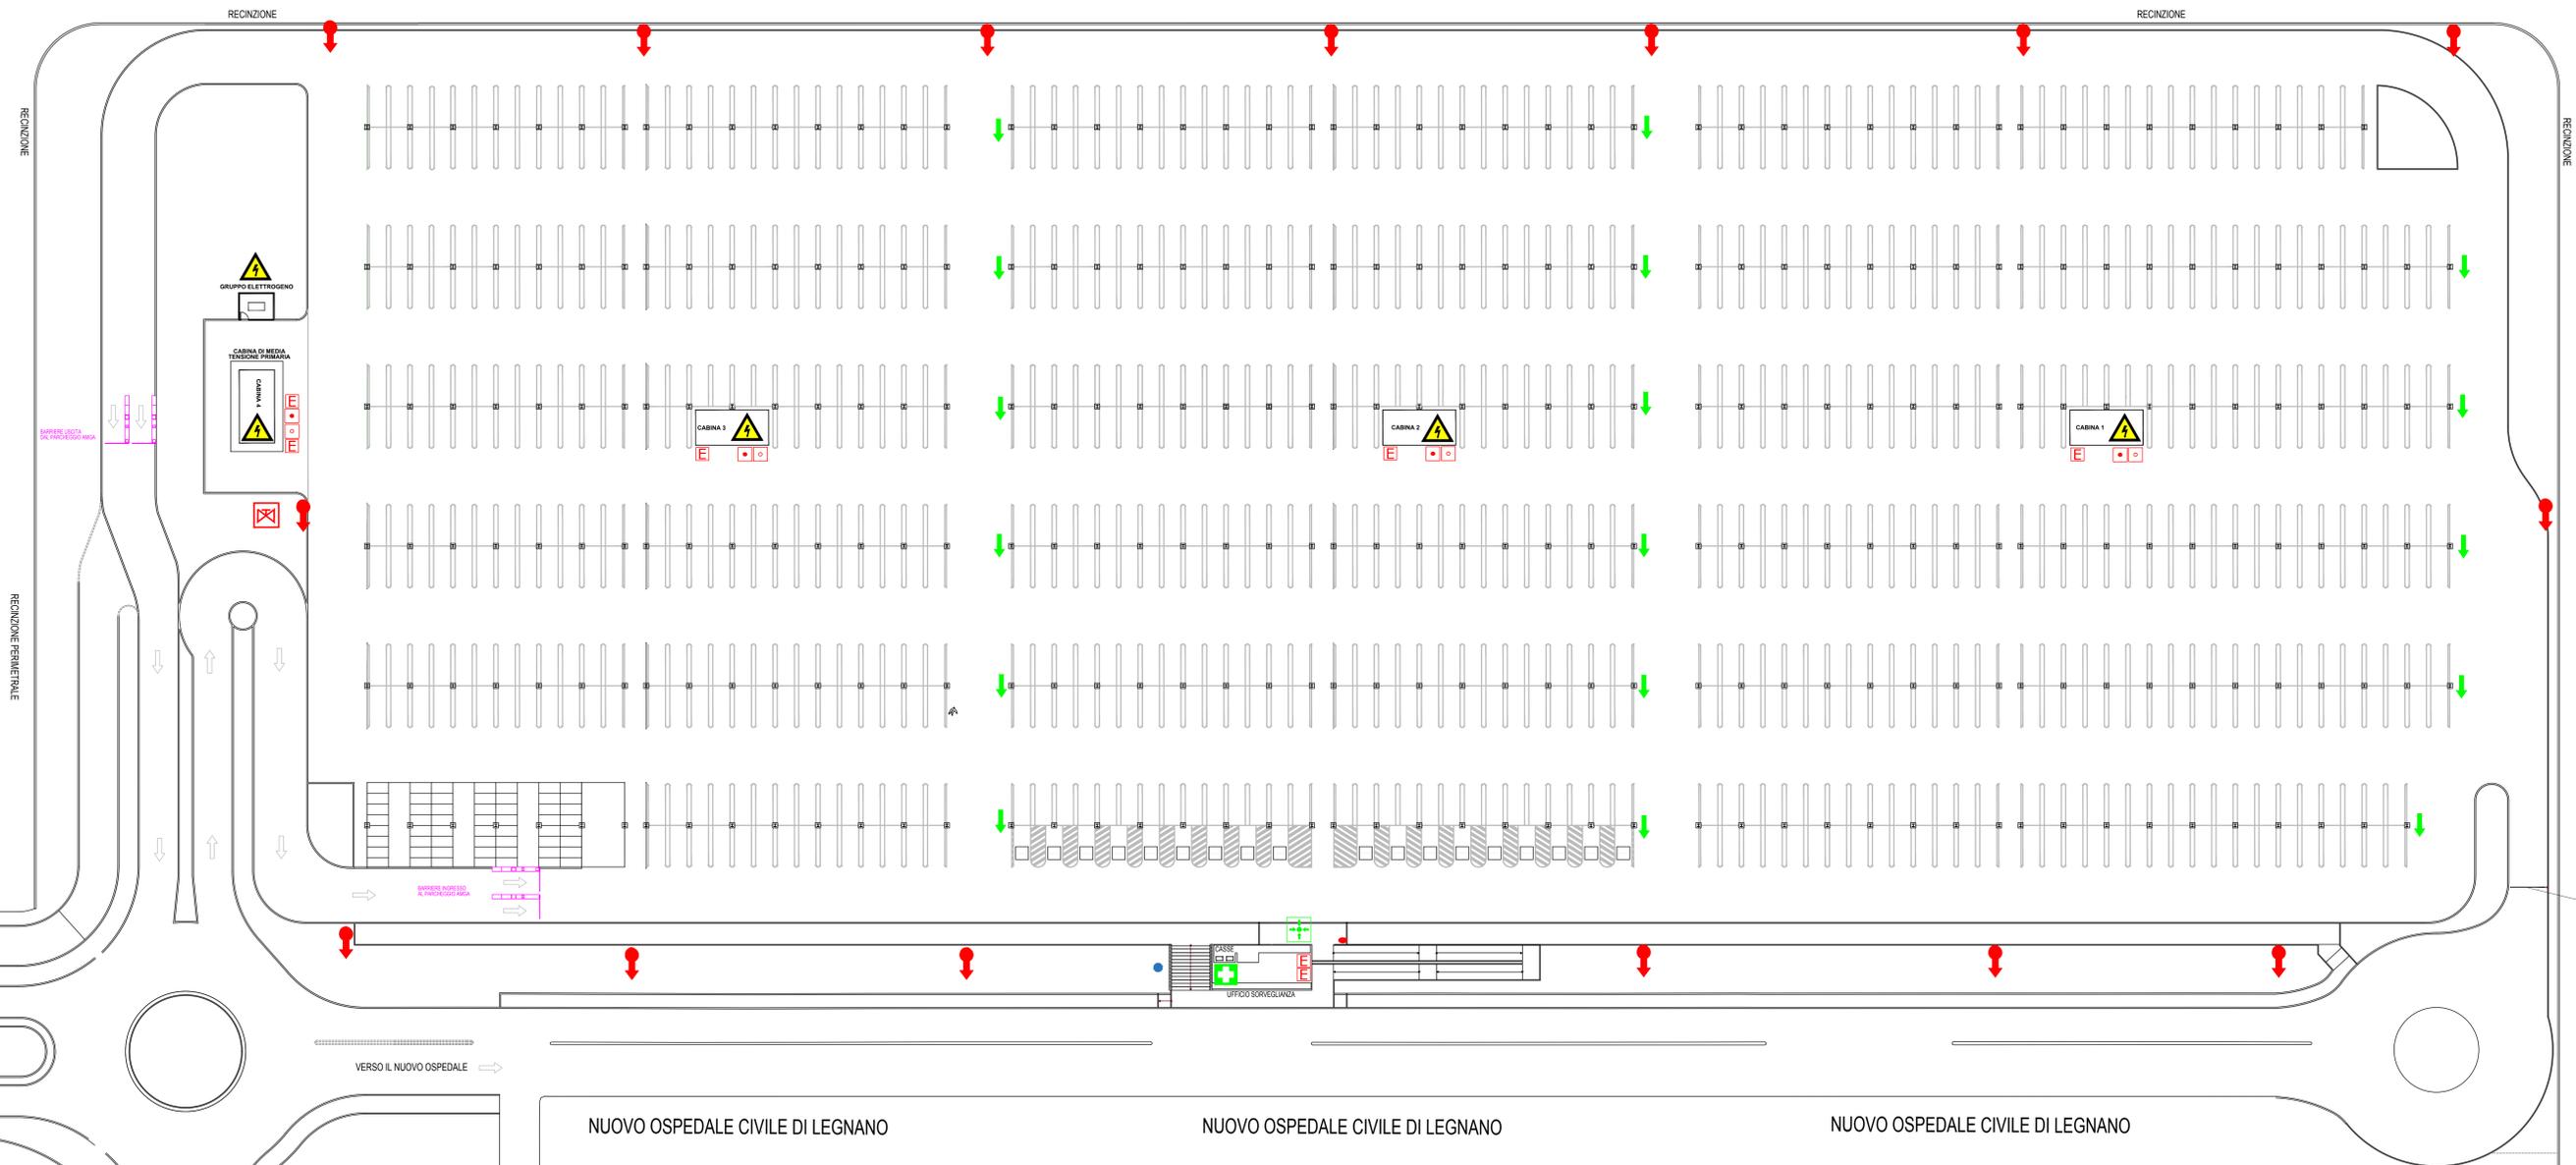

**PROCEDURE DA ADOTTARE IN CASO DI ALLARME**  
(per i visitatori e la clientela del parcheggio AMGA)

- Un segnale acustico prolungato accompagnato da raccomandazioni vocali segnalano una situazione di emergenza per incendio o pericolo di altra natura.
- Mantenere la calma ed evitare di trasmettere il panico ad altre persone.
- Parcheggiare il vostro veicolo e recatevi lentamente ed a piedi al punto di raccolta.
- Le squadre di primo soccorso interne e i vigili del fuoco vengono attivati automaticamente alla prima segnalazione di allarme.
- Evacuare immediatamente il parcheggio seguendo i percorsi pedonali indicati raggiungendo il punto di ritrovo posizionato nei pressi della guardiana del parcheggio.
- Prestare assistenza a chi si trova in difficoltà, se avete la garanzia di riuscire nell'intento.
- Attenersi scrupolosamente alle istruzioni annunciate dall'impianto di diffusione sonora e/o dal personale AMGA del parcheggio.
- Una volta raggiunto il luogo sicuro, cioè il punto di raccolta, procedere seguendo le indicazioni del personale AMGA raggiungere tranquillamente l'esterno del parcheggio, aiutando eventuali disabili.
- Seguire le indicazioni del personale AMGA e dei servizi di emergenza rendendovi disponibili a fornire eventuali utili informazioni ai soccorritori.
- Non rientrare nel parcheggio fino a quando non vengono ripristinate le condizioni di normalità.

**LEGENDA**

- Idrante UNI 45
- Idrante UNI 70
- Idrante sottosuolo
- Estintore portatile
- Estintore carrellato a polvere
- Pulsante sgancio
- Pulsante di allarme
- VVI SIETE QUI
- pozzetto contatore acqua antincendio
- PUNTO DI RACCOLTA
- vie di fuga in caso di evacuazione
- Cassetta primo soccorso
- Cabina elettrica

**NUMERO DI EMERGENZA**  
NUMERO UNICO EMERGENZE  
REGIONE LOMBARDA  
**112**

<b>AMGA Legnano S.p.A.</b> Via Per Busto A. 53 Legnano			
OGGETTO:	PIANO EMERGENZA ED EVACUAZIONE PARCHEGGIO NUOVO OSPEDALE DI LEGNANO		
ELABORATO:	PLANIMETRIA POSIZIONAMENTO PRESIDI ANTINCENDIO PIANO TERRA		
TAVOLA N.:	SCALA:	DATA:	VARIANTI:
01		LUG 2015	
AMGA Legnano S.p.A.			