AMGA Legnano S.p.A. Via Per Busto A. 53 Legnano (MI)

PARCHEGGIO SOTTERRANEO CENTRO COMMLE CANTONI
CORSO SEMPIONE LEGNANO

PLANIMETRIA CON PRESIDI ANTINCENDIO
E INFORMAZIONI PER LA SICUREZZA

ESTRATTO DELLA TAVOLA 0.0 VVF MARZO 2009 DELLA PRATICA DI PREVENZIONE INCENDI NR. 35552
VARIANTE FINALE AL PROGETTO ORIGINALE ANTINCENDIO PRESENTATO DA CNM SRL P.ZA
REPUBBLICA 3 MILANO RELATIVO ALLA REALIZZAZIONE DI UN NUOVO INSEDIAMENTO COMMERCIALE

piano interrato -1

AMGA LEGNANO S.P.A.
VIA PER BUSTO ARSIZIO 53 LEGNANO

planimetria con indicazioni per la sicurezza
allegata al D.L.V.F.I.

DATA	REV.	AGG.	SCALA
settembre 2013			1:100

Il titolare il tecnico
Arch.Degiuli
Ing. Dario GAMMAGALA

LOCALE FILTRO A PROVA DI FUMO
(D.M. 30/11/1983)
MURATURA REI 90
(se diversa e indicata sul disegno)
PORTE REI 120
ESTINTORE PORTATILE
IDRANTE A PARETE UNI 45
VIE DI FUGA ORIZZONTALI
VIE DI FUGA VERSO L'ALTO
VIE DI FUGA VERSO IL BASSO
IMPIANTO DI SPEGNIMENTO AUTOMATICO

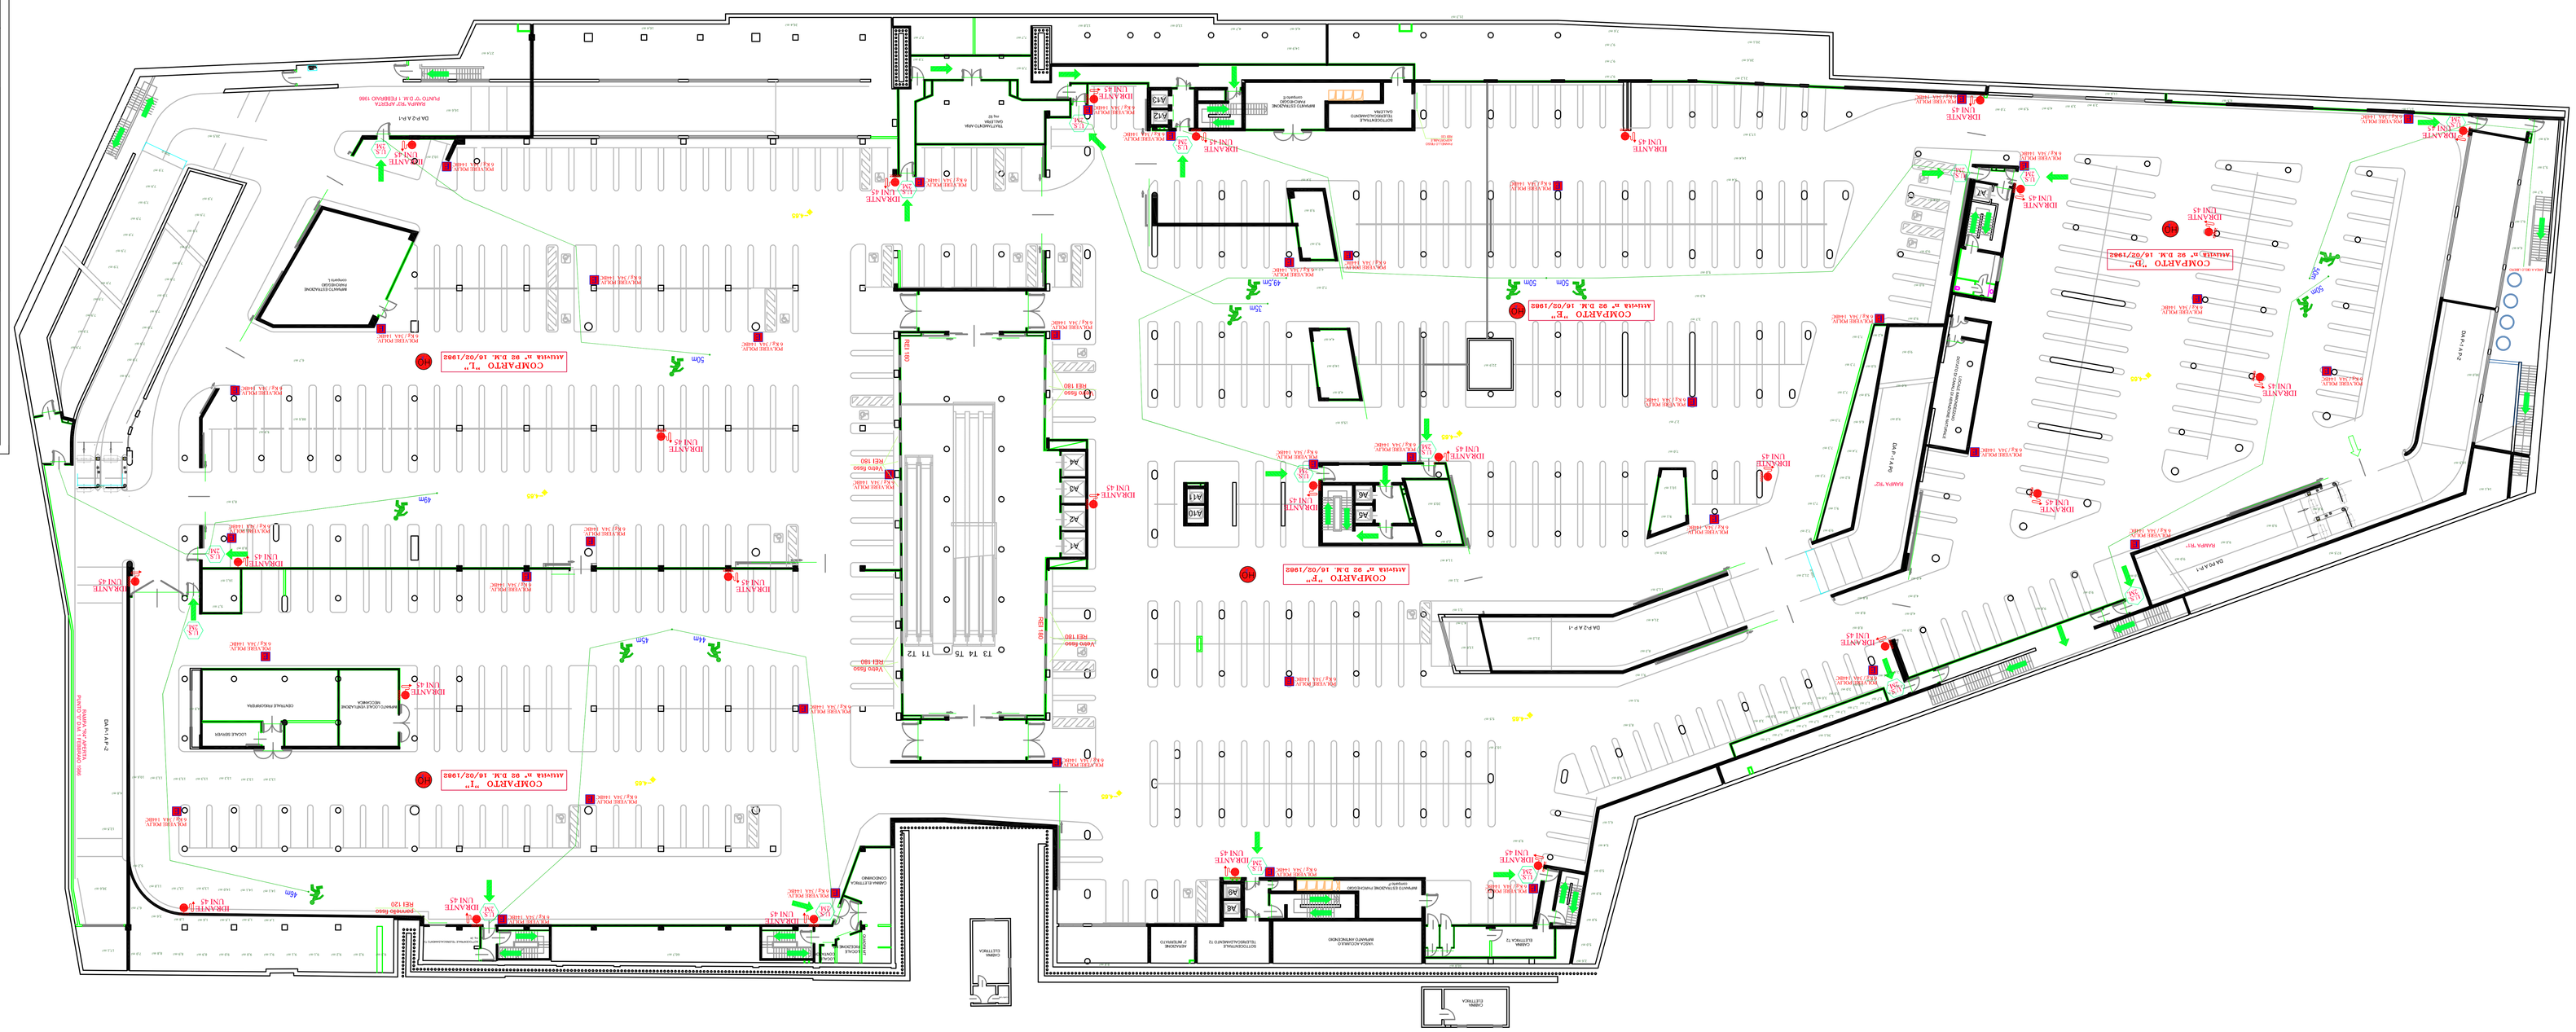

LOCALE FILTRO A PROVA DI FUMO (D.M. 30/11/1983)

MURATURA REI 90 (se diversa è indicata sul disegno)

PORTE REI 120

ESTINTORE PORTATILE

IDRANTE A PARETE UNI 45

VIE DI FUGA ORIZZONTALI

VIE DI FUGA VERSO L'ALTO

VIE DI FUGA VERSO IL BASSO

IMPIANTO DI SPEGNIMENTO AUTOMATICO

AMGA Legnano S.p.A. Via Per Busto A. 53 Legnano (MI)

PARCHEGGIO SOTTERRANEO CENTRO COMM.LE CANTONI
CORSO SEMPIONE LEGNANO

PLANIMETRIA CON PRESIDI ANTINCENDIO E INFORMAZIONI PER LA SICUREZZA

ESTRATTO DELLA TAVOLA 03 VVF MARZO 2009 DELLA PRATICA DI PREVENZIONE INCENDI NR. 355522 VARIANTE FINALE AL PROGETTO GENERALE ANTINCENDIO PREDISPOSTO DA CAM SRL P.ZA REPUBBLICA 3 MILANO RELATIVO ALLA REALIZZAZIONE DI UN NUOVO INSEDIAMENTO COMMERCIALE

piano interrato -2

AMGA LEGNANO S.P.A.
VIA PER BUSTO ARSIZIO 53 LEGNANO

OGGETTO TAVOLA: planimetria con indicazioni per la sicurezza allegata al D.u.v.r.i.

DATA: | REV: settembre 2013 | AGG. | SCALA: 1:100

Il datore di lavoro
Amm.Delegato
Ing. Olindo GARAVAGLIA